




**PLAN LOCAL D'URBANISME**  
Métropole Rouen Normandie

**4.2 - Règlement graphique**  
**4.2.1 - Planche 1 : Plan de zonage**

Approuvé le 13 février 2020  
Projet de modification n°2 - PPAC


Plan n° 6

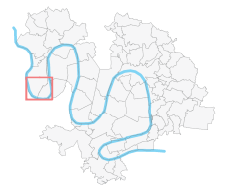

Echelle : 1 / 5 000  
0m  
100m



- Limite de zone
- INTENTION DE PROJET**
  - Périmètre et référence de secteur d'orientation d'aménagement et de programmation (DAP)
  - Emplacement réservé  
Cf. Annexe réglementaire graphique 4.2.4.1
  - Périmètre en attente de projet
- LINEAIRE COMMERCIAL**
  - Linéaire commercial
- CHANGEMENT DE DESTINATION DES BÂTIMENTS AGRICOLES**
  - Bâtiment agricole
- COMPOSANTES DE LA TRAME VERTE ET BLEUE**
  - Arbre
  - Arbre remarquable
  - Alignement d'arbres
  - Voie
  - Espace Boisé Classé (EBC)
  - Jardin familial et partagé
  - Parcoursur d'écotrouée verte
  - Espace polyvalent
  - Vergers
  - Corridor écologique à restaurer
  - Secteur de biotope
  - Cours d'eau
- PATRIMOINE BÂTI**  
Cf. Annexe réglementaire graphique 4.2.4.3 et règlement écrit 4.1.2.1
  - Bâtiment bâti :**
    - Bâtiment bâti / protection moyenne
    - Bâtiment bâti / protection forte
    - Bâtiment bâti avec fiche prescriptive
  - Mur :**
    - Mur
    - Mur avec fiche prescriptive
  - Ensemble bâti homogène :**
    - Ensemble bâti homogène
    - Ensemble bâti homogène avec fiche prescriptive
  - Autres :**
    - Cimetière
    - Limite communale
    - Parcelle cadastrale
    - Emprise bâtie

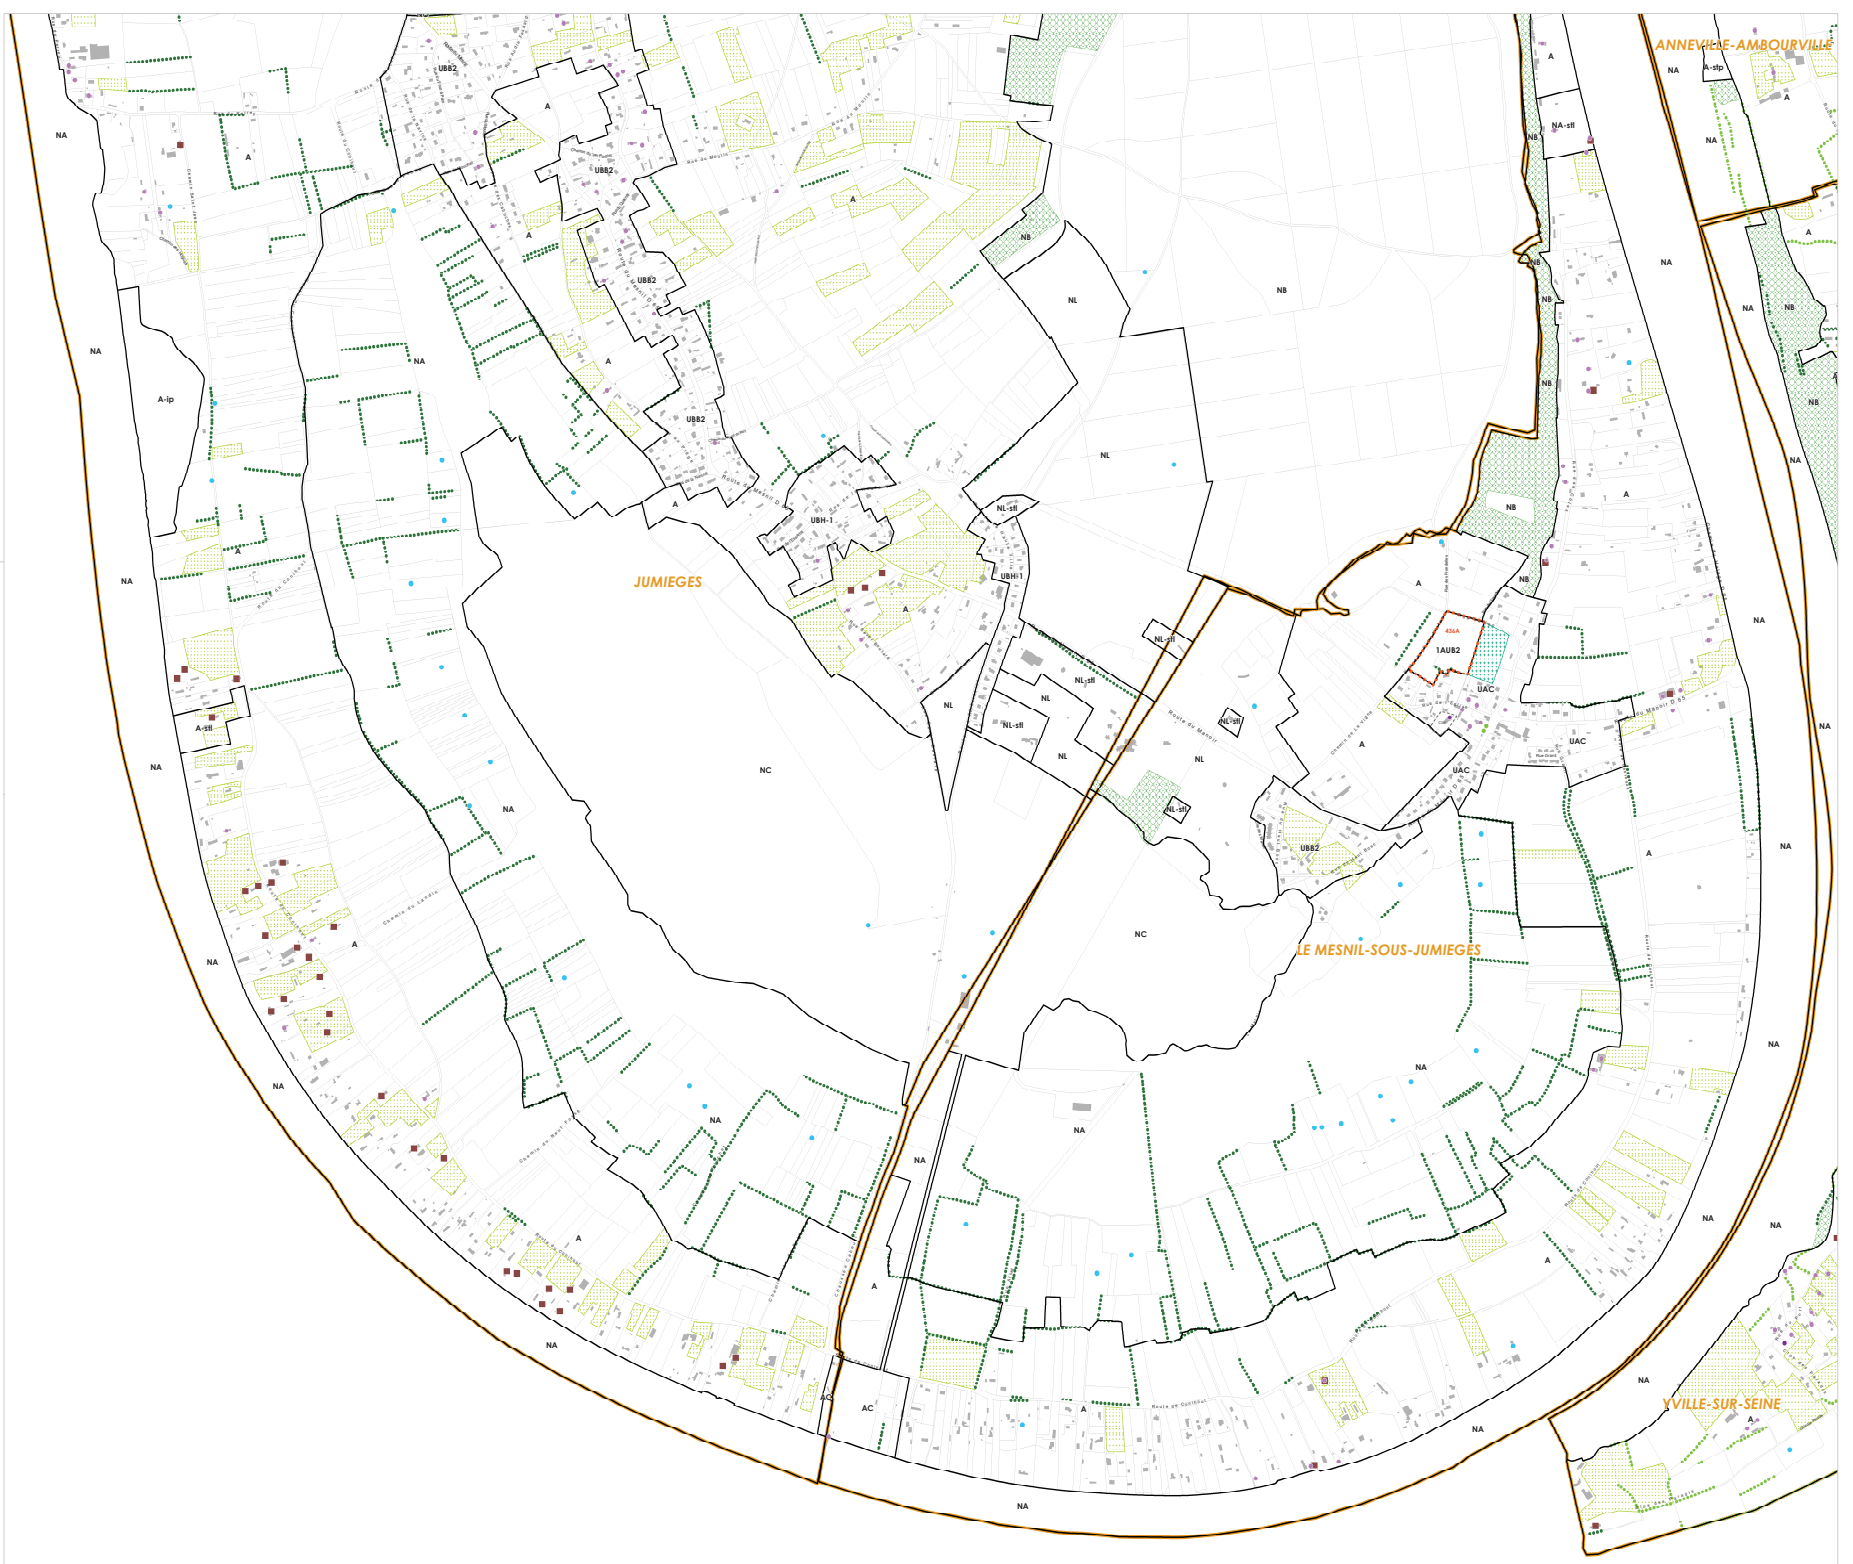

ANNEVILLE-AMBOURVILLE

YVILLE-SUR-SEINE