

**VILLE DE ROUEN**

**Maîtrise d'oeuvre pour des travaux d'aménagement**



# **VALORISATION DU SITE DE LA COTE SAINTE CATHERINE**


**AVANT-PROJET**

**REUNION PUBLIQUE - 15/10/24**

# 1 Stratégie de mise en valeur du site à l'échelle élargie

# STRATÉGIE DE MISE EN VALEUR DU SITE A L'ÉCHELLE DU SITE ÉLARGI

## DES PARCOURS EXISTANTS A SIGNALER ET COMPLÉTER, DES NOUVEAUX CHEMINS A CRÉER

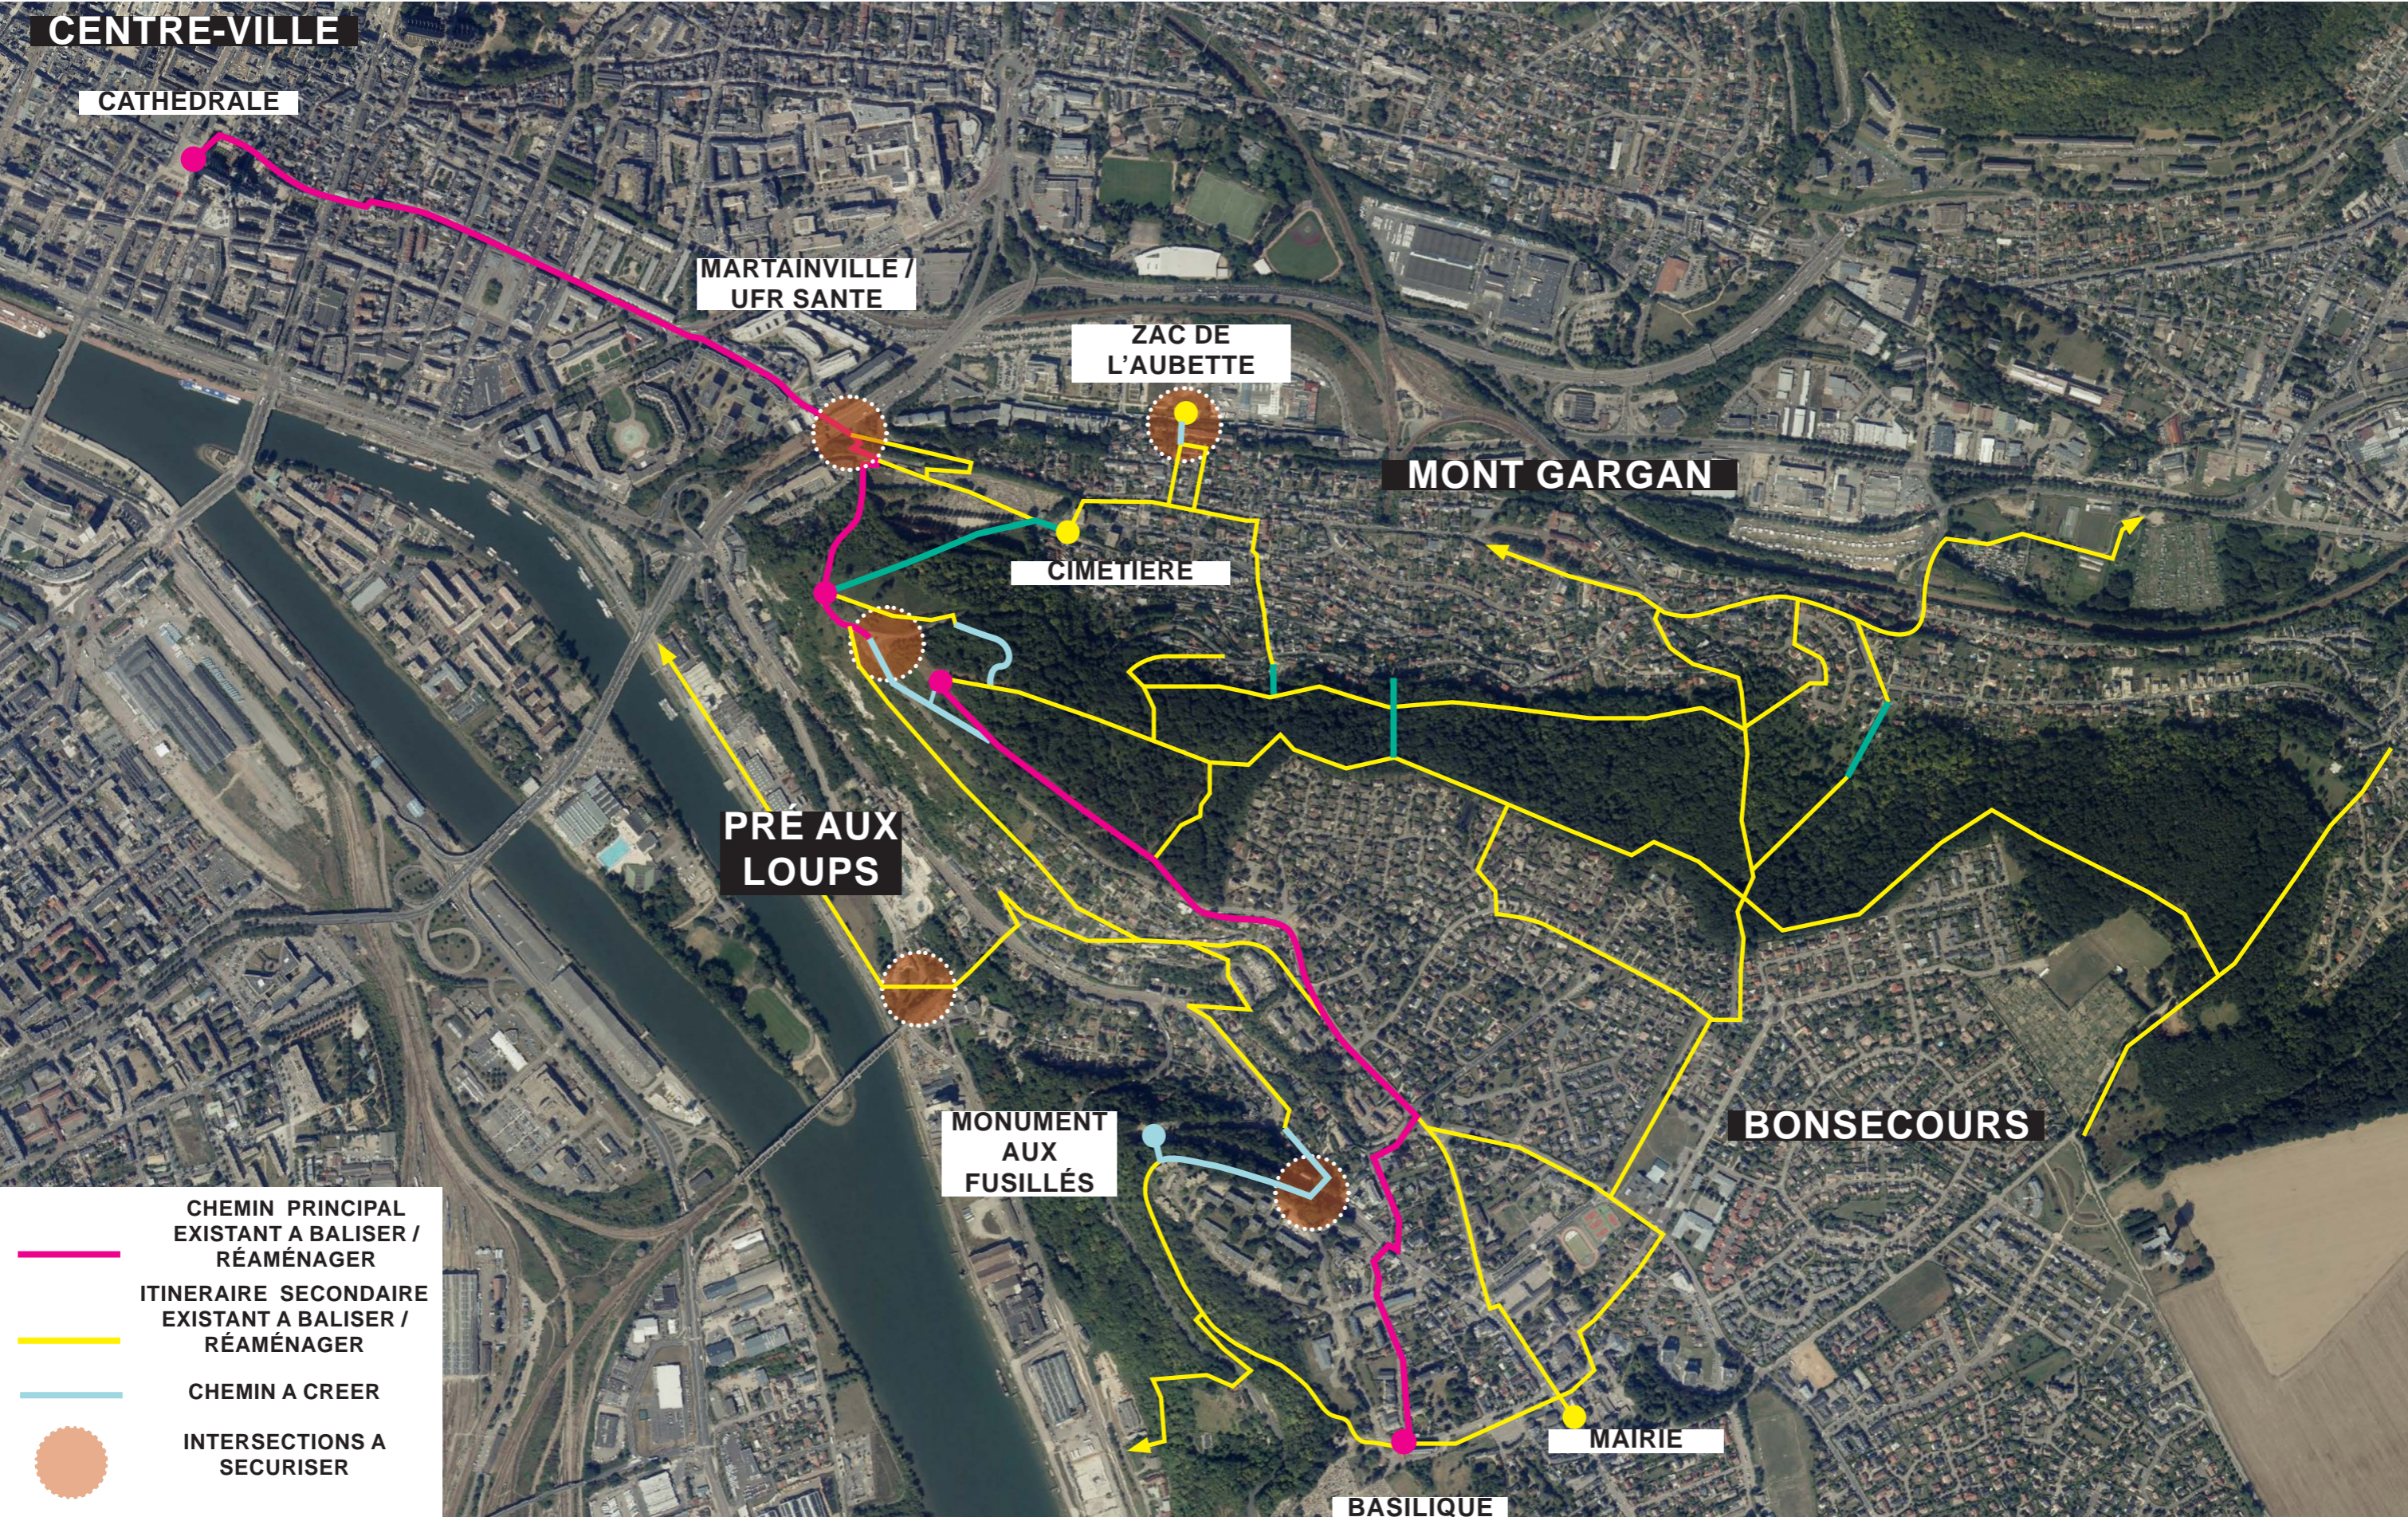




# 2 Aménagements projetés




PLAN DES AMÉNAGEMENTS PROJÉTÉS  
RAPPEL DE L'ESQUISSE



UN PROGRAMME DE  
STATIONNEMENT  
FORESTIER ECARTÉ  
DE LA PRÉSENTE  
MISSION SUITE À  
LA CONCERTATION  
PUBLIQUE

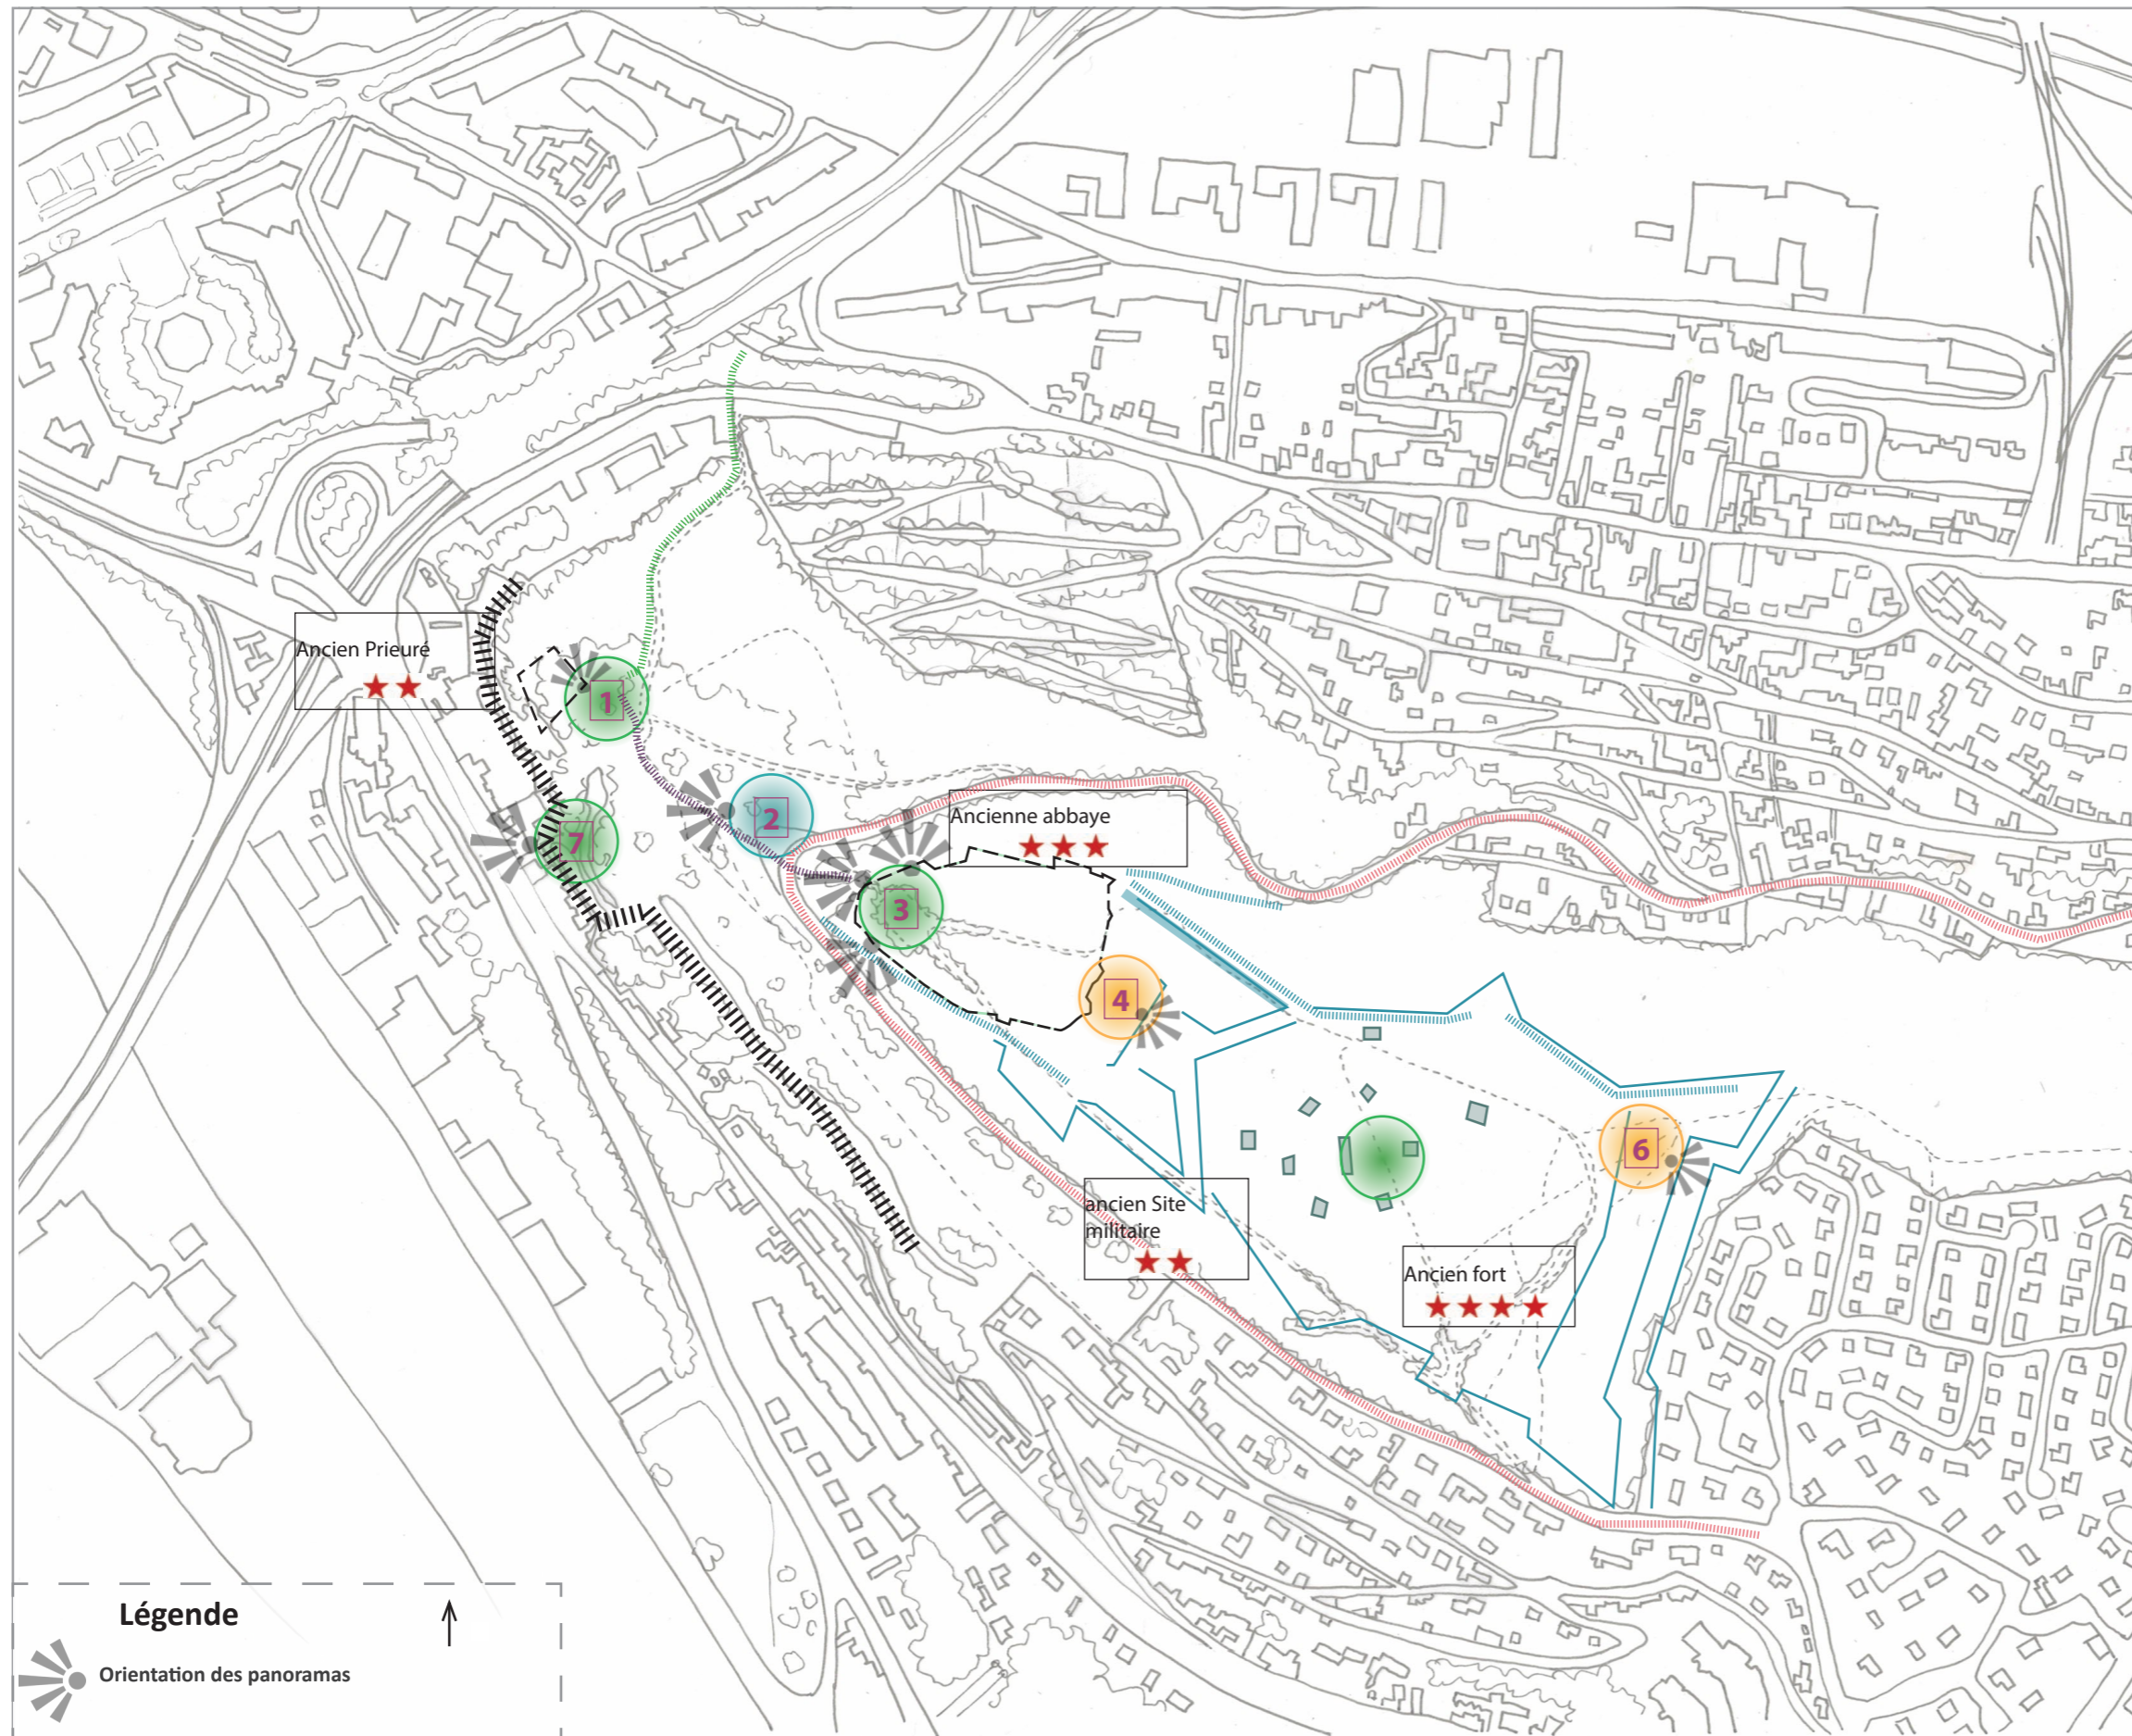
# PROPOSITION D'IMPLANTATION DES PANORAMAS ET DES BELVÉDÈRES - TYPOLOGIES

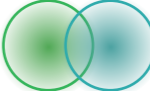

- 

**PANORAMA NATUREL**  
**PANORAMA EXISTANT**
- 
**ELEMENT CONSTRUIT**
- 1 LE PANORAMA DU PRIEURÉ**  
**LE MONT GARGAN**  
 Le Prieuré Saint Michel - XIe siècle.  
 Le calvaire de Saint Michel.  
 L'escalier des pèlerins - XIVe siècle.  
 Le pèlerinage de la Sainte Trinité.
- 2 LE PANORAMA DES PEINTRES**  
**LA ROUTE**  
 Les promeneurs et les peintres
- 3 LE PANORAMA DES JARDINS DE L'ABBAYE**  
**L'ABBAYE SAINTE CATHERINE**  
 Un prestigieux lieu de pèlerinage.  
 Cultures et pâturages.  
 Une entrée de ville dominante : rois et puissants.
- 4 LE PERCHOIR DES SAVOIRS**  
**LE FORT SAINTE CATHERINE**  
 Fortifications de l'abbaye - XIIe siècle.  
 Sièges et assauts au XVe siècle.  
 Fort neuf et bastions - XVIe siècle.  
 Les guerres de religion.  
 Abandon et démolition du Fort.
- 5 LE COEUR DU FORT**  
**LA PLACE D'ARMES**  
 Fort neuf et bastions - XVIe siècle.  
 Consolidations du fort.  
 Les défenses allemandes - 1940.  
 Les bombardements alliés - 1944.
- 6 LA PLATEFORME DU TROU DE LA MORT**  
**SPORT ET LOISIRS**  
 Fort neuf et bastions - XVIe siècle.  
 Consolidations du fort.  
 Courses de motocross - 1951/1978.
- 7 LE PANORAMA DE LA FALAISE**  
**LES CARRIERES DE CALCAIRE**

# PLAN DES AMÉNAGEMENTS PROJÉTÉS
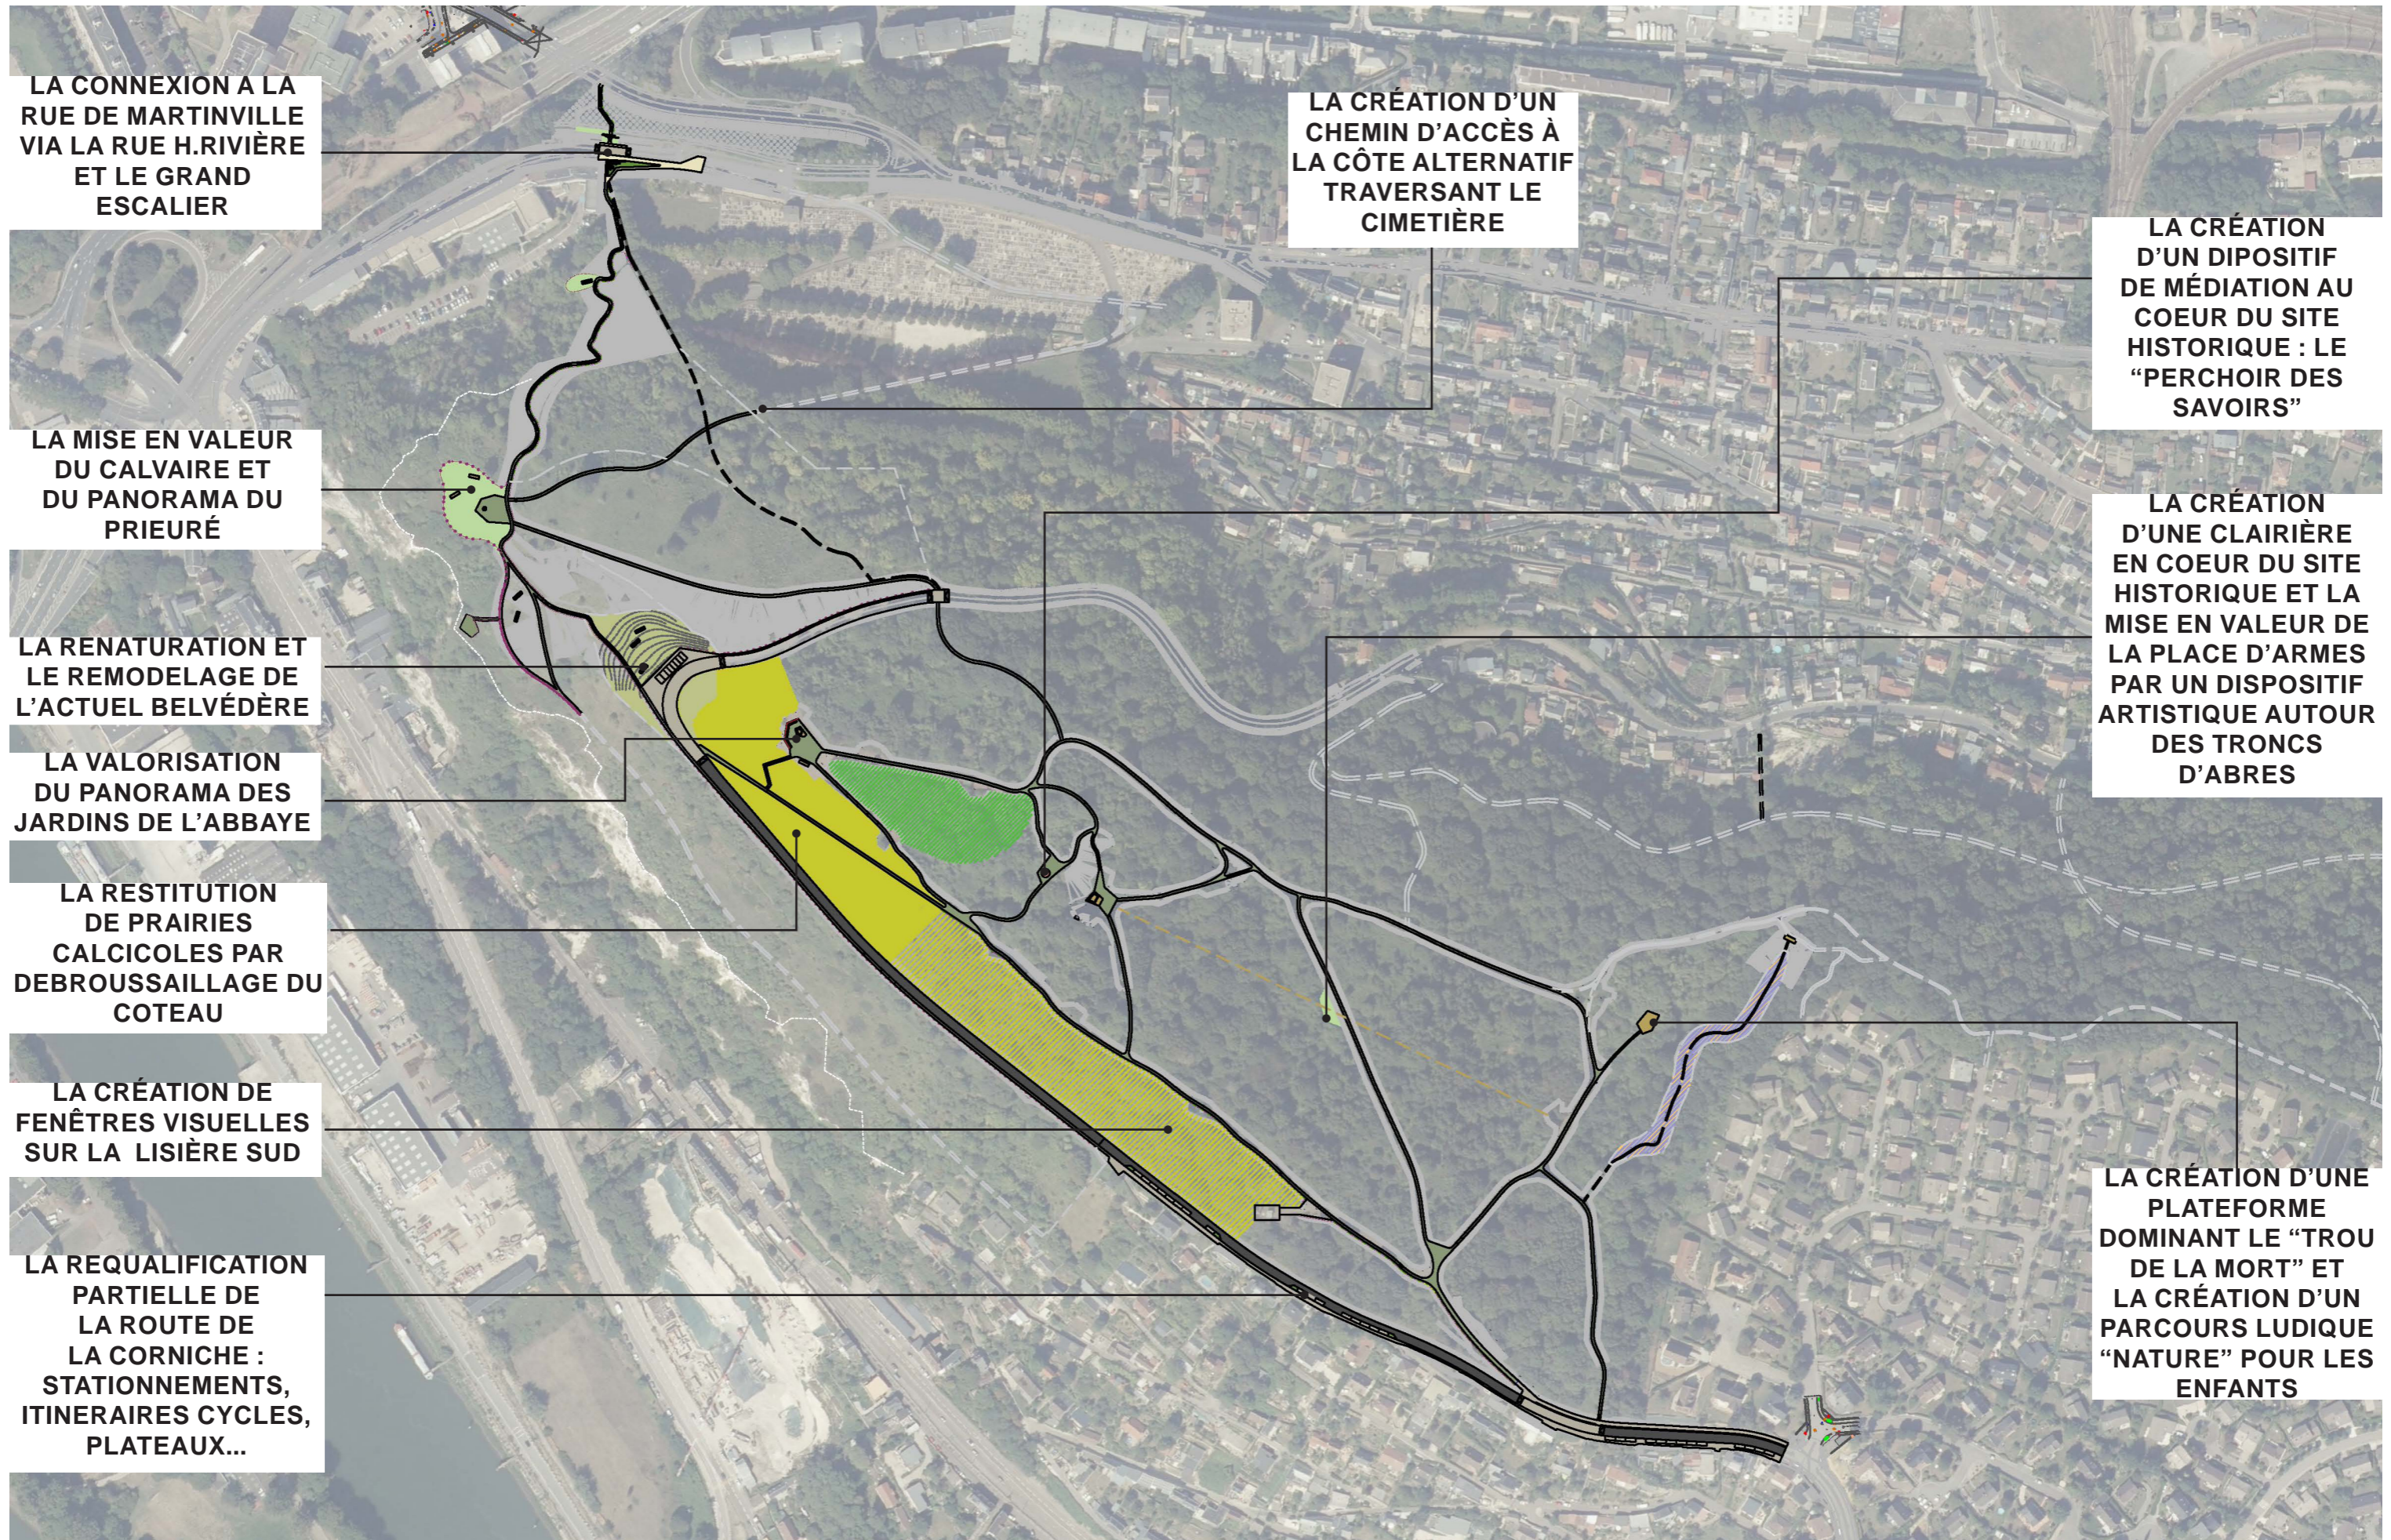
## DESSIN AVP



LA CONNEXION A LA RUE DE MARTINVILLE VIA LA RUE H.RIVIÈRE ET LE GRAND ESCALIER

LA CRÉATION D'UN CHEMIN D'ACCÈS À LA CÔTE ALTERNATIF TRAVERSANT LE CIMETIÈRE

LA CRÉATION D'UN DIPOSITIF DE MÉDIATION AU COEUR DU SITE HISTORIQUE : LE "PERCHOIR DES SAVOIRS"

LA MISE EN VALEUR DU CALVAIRE ET DU PANORAMA DU PRIEURÉ

LA CRÉATION D'UNE CLAIÈRE EN COEUR DU SITE HISTORIQUE ET LA MISE EN VALEUR DE LA PLACE D'ARMES PAR UN DISPOSITIF ARTISTIQUE AUTOUR DES TRONCS D'ABRES

LA RENATURATION ET LE REMODELAGE DE L'ACTUEL BELVÈDÈRE

LA VALORISATION DU PANORAMA DES JARDINS DE L'ABBAYE

LA RESTITUTION DE PRAIRIES CALCICOLES PAR DEBROUSSAILLAGE DU COTEAU











LA CRÉATION DE FENÊTRES VISUELLES SUR LA LISIÈRE SUD


LA REQUALIFICATION PARTIELLE DE LA ROUTE DE LA CORNICHE : STATIONNEMENTS, ITINERAIRES CYCLES, PLATEAUX...

LA CRÉATION D'UNE PLATEFORME DOMINANT LE "TROU DE LA MORT" ET LA CRÉATION D'UN PARCOURS LUDIQUE "NATURE" POUR LES ENFANTS






-  Maintien du boisement
-  Maintien du boisement - coupes sécuritaires
-  Maintien et éclaircissement du boisement
-  Maintien du boisement avec création, puis maintien, de fenêtres visuelles
-  Débroussaillage nécessaire en vue d'une évolution vers, puis maintien, d'une prairie pâturée
-  Terrain remodelé - réensemencement en vue de la création, puis du maintien, d'une prairie pâturée
-  Maintien d'une prairie pâturée et de masses arborées isolées pour création de points d'ombre
-  Débroussaillage nécessaire en vue de la création, puis du maintien, d'une clairière
  
-  Dégagement des bastions
-  Aménagement de chemins et plateformes


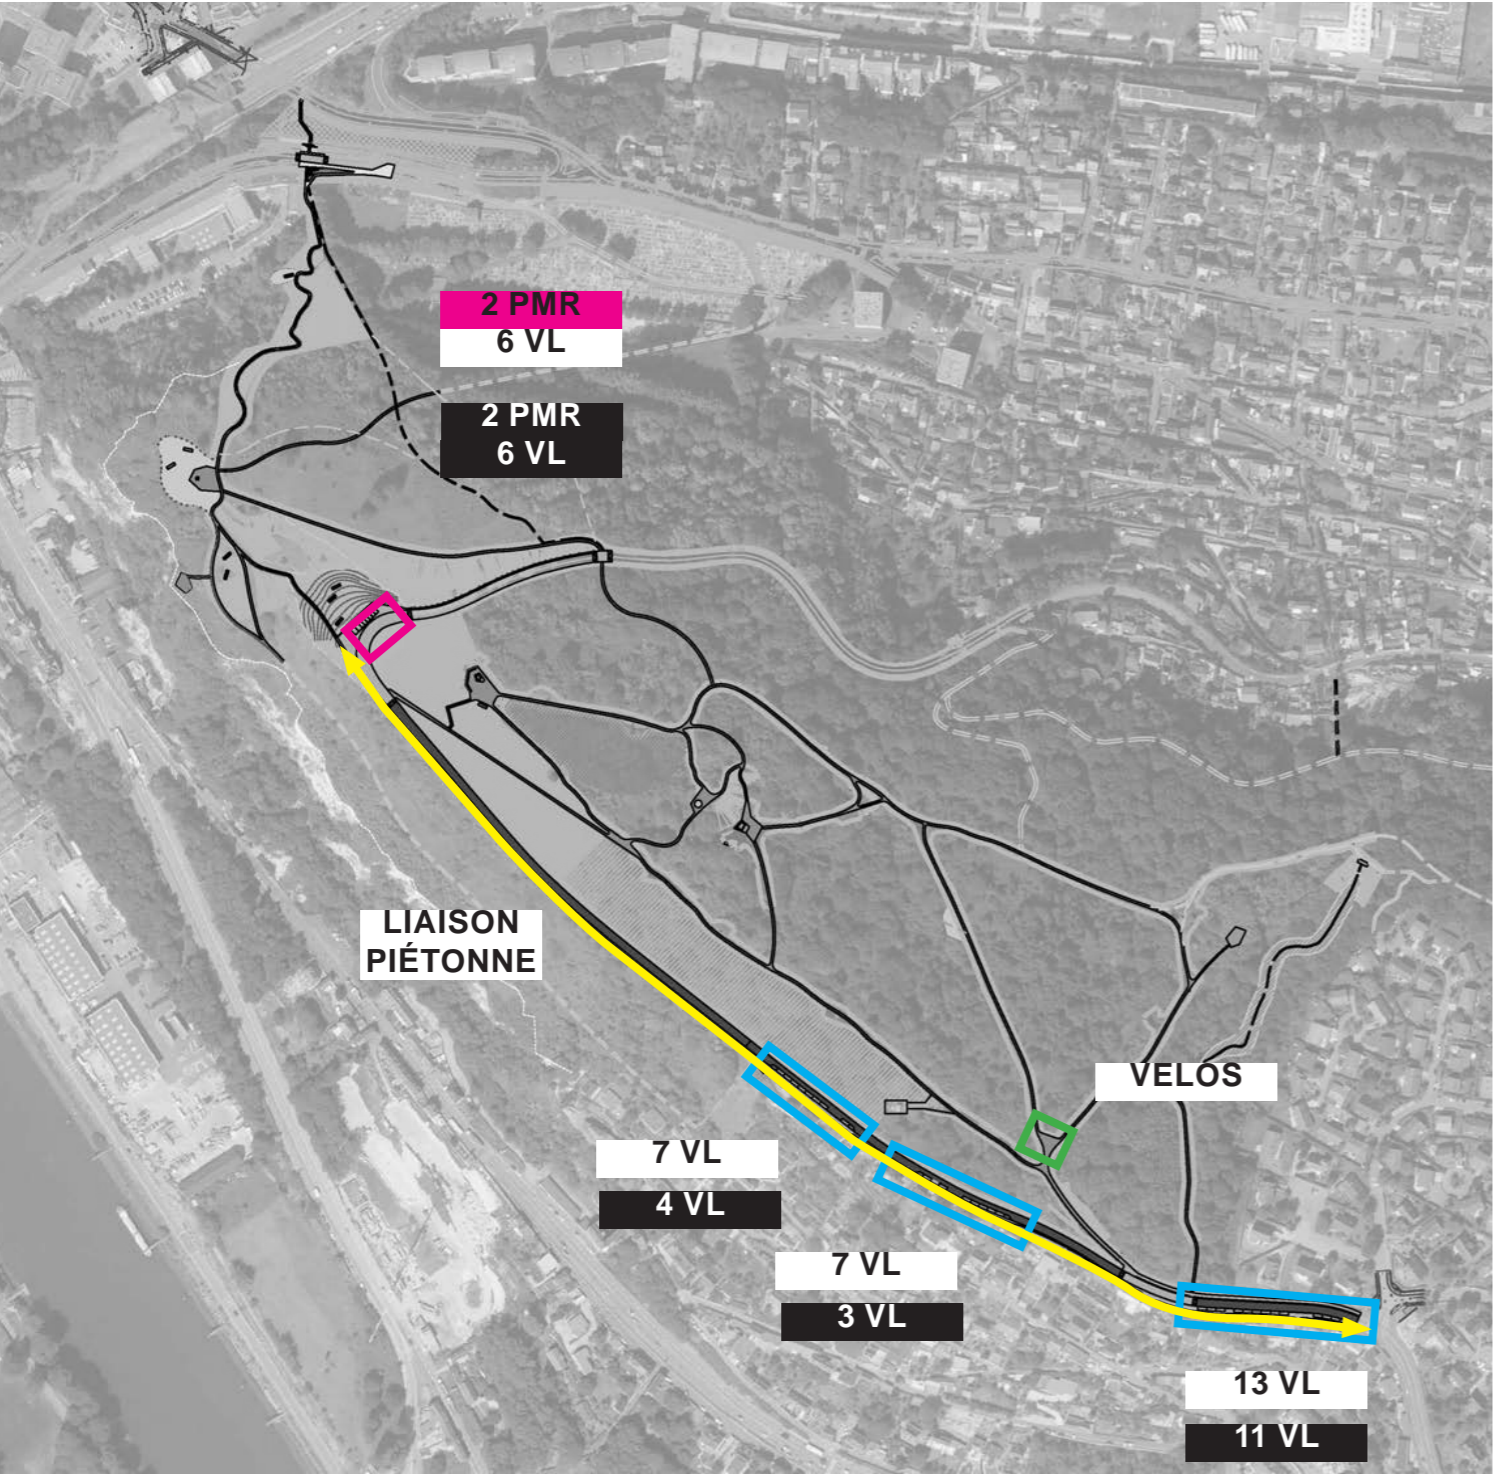


**33 PLACES + 2 PMR + NAVETTE AU TOTAL**

**24 PLACES + 2 PMR + CAR AU TOTAL**

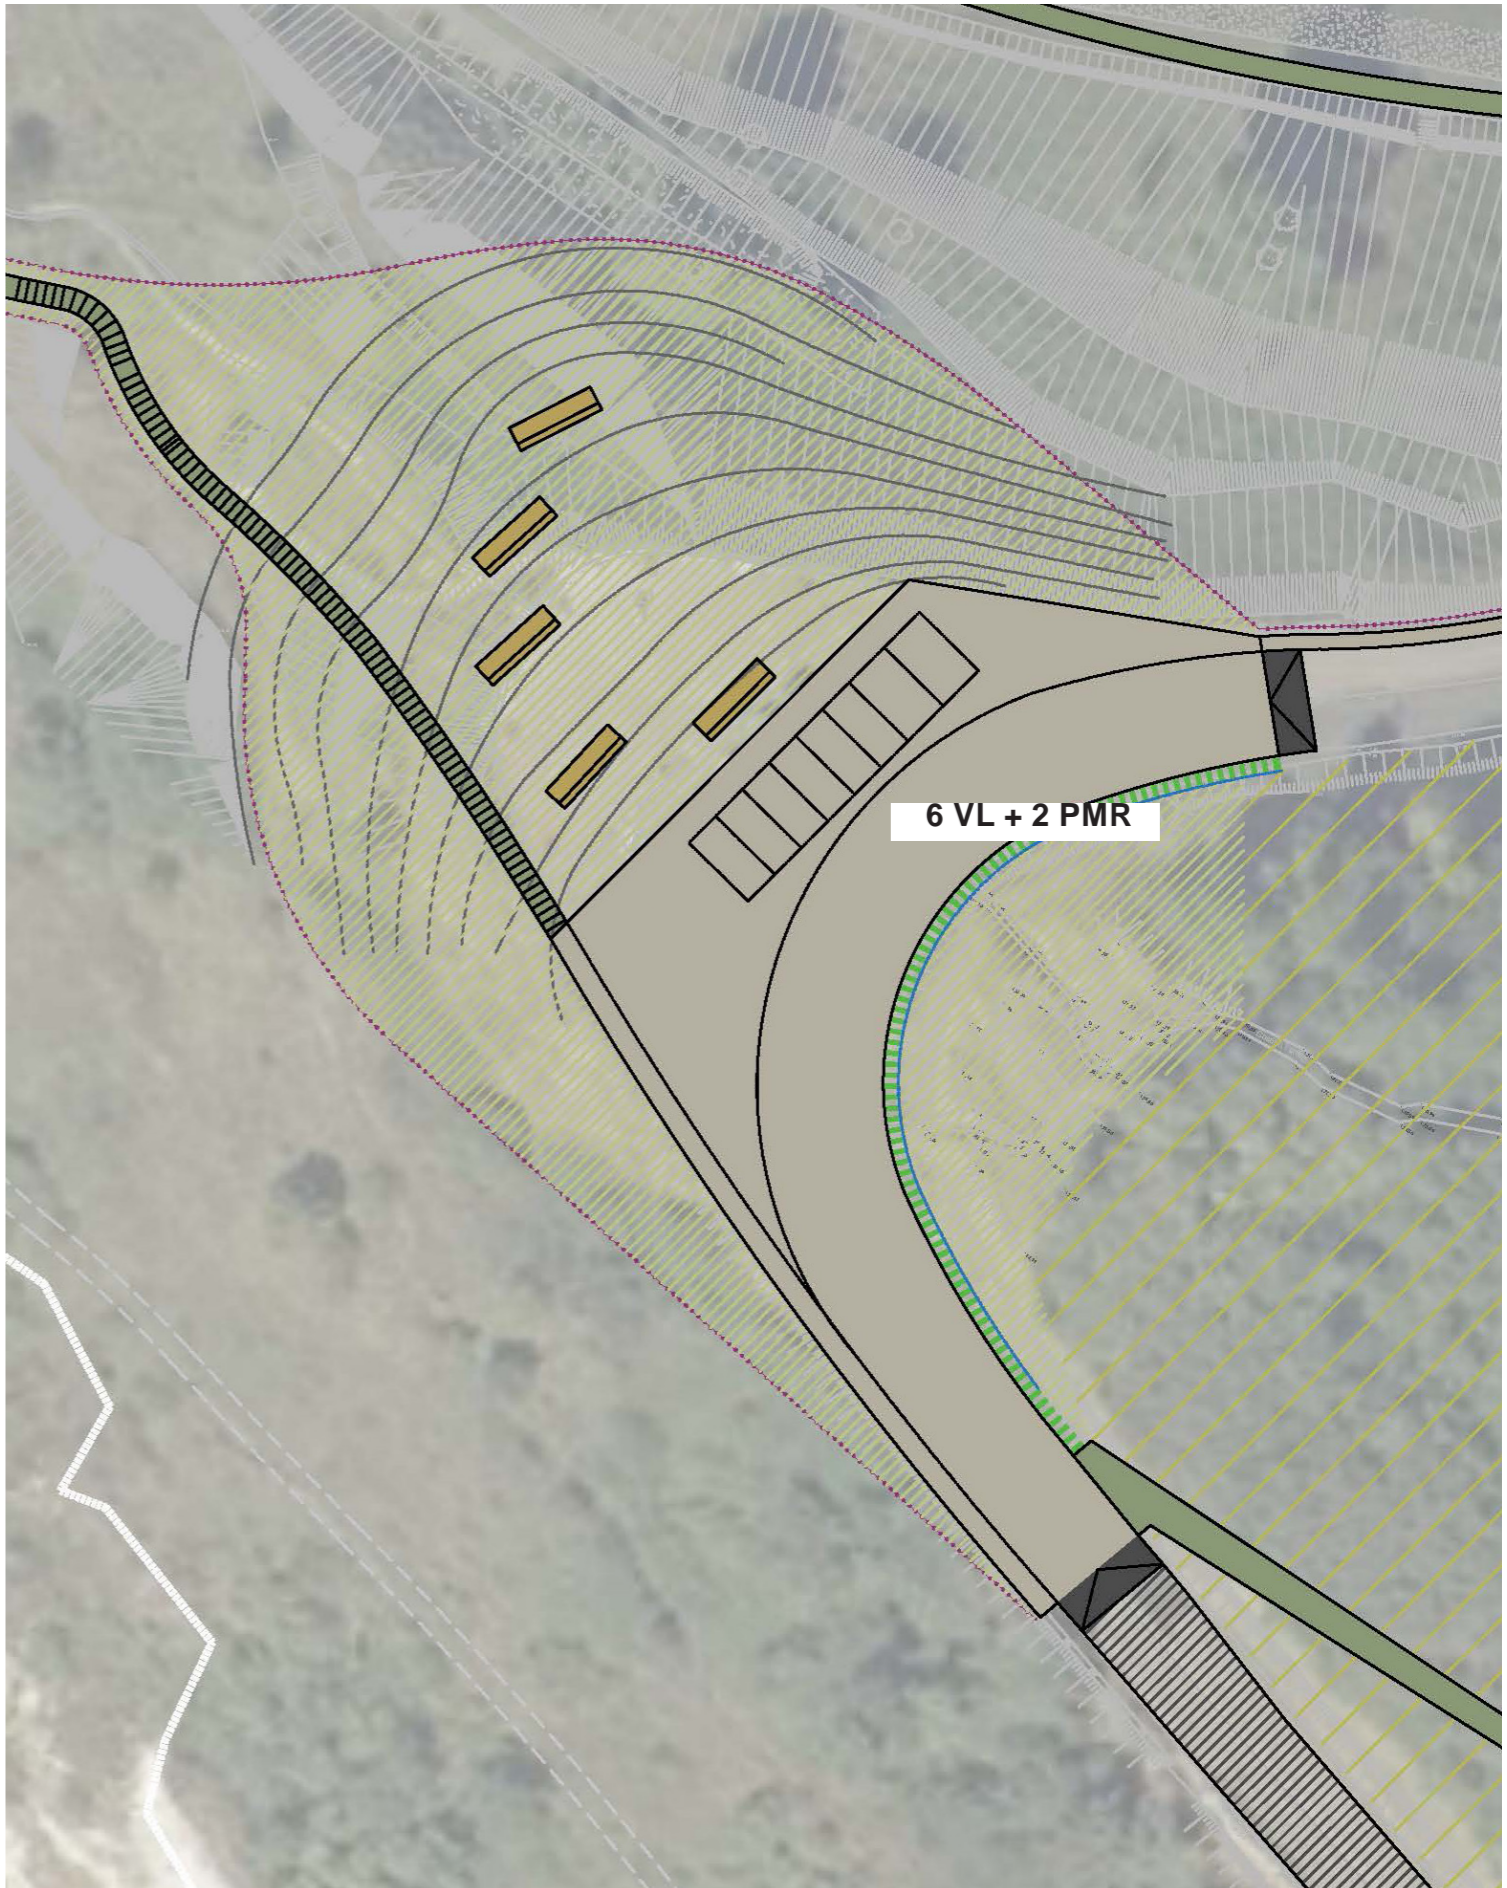




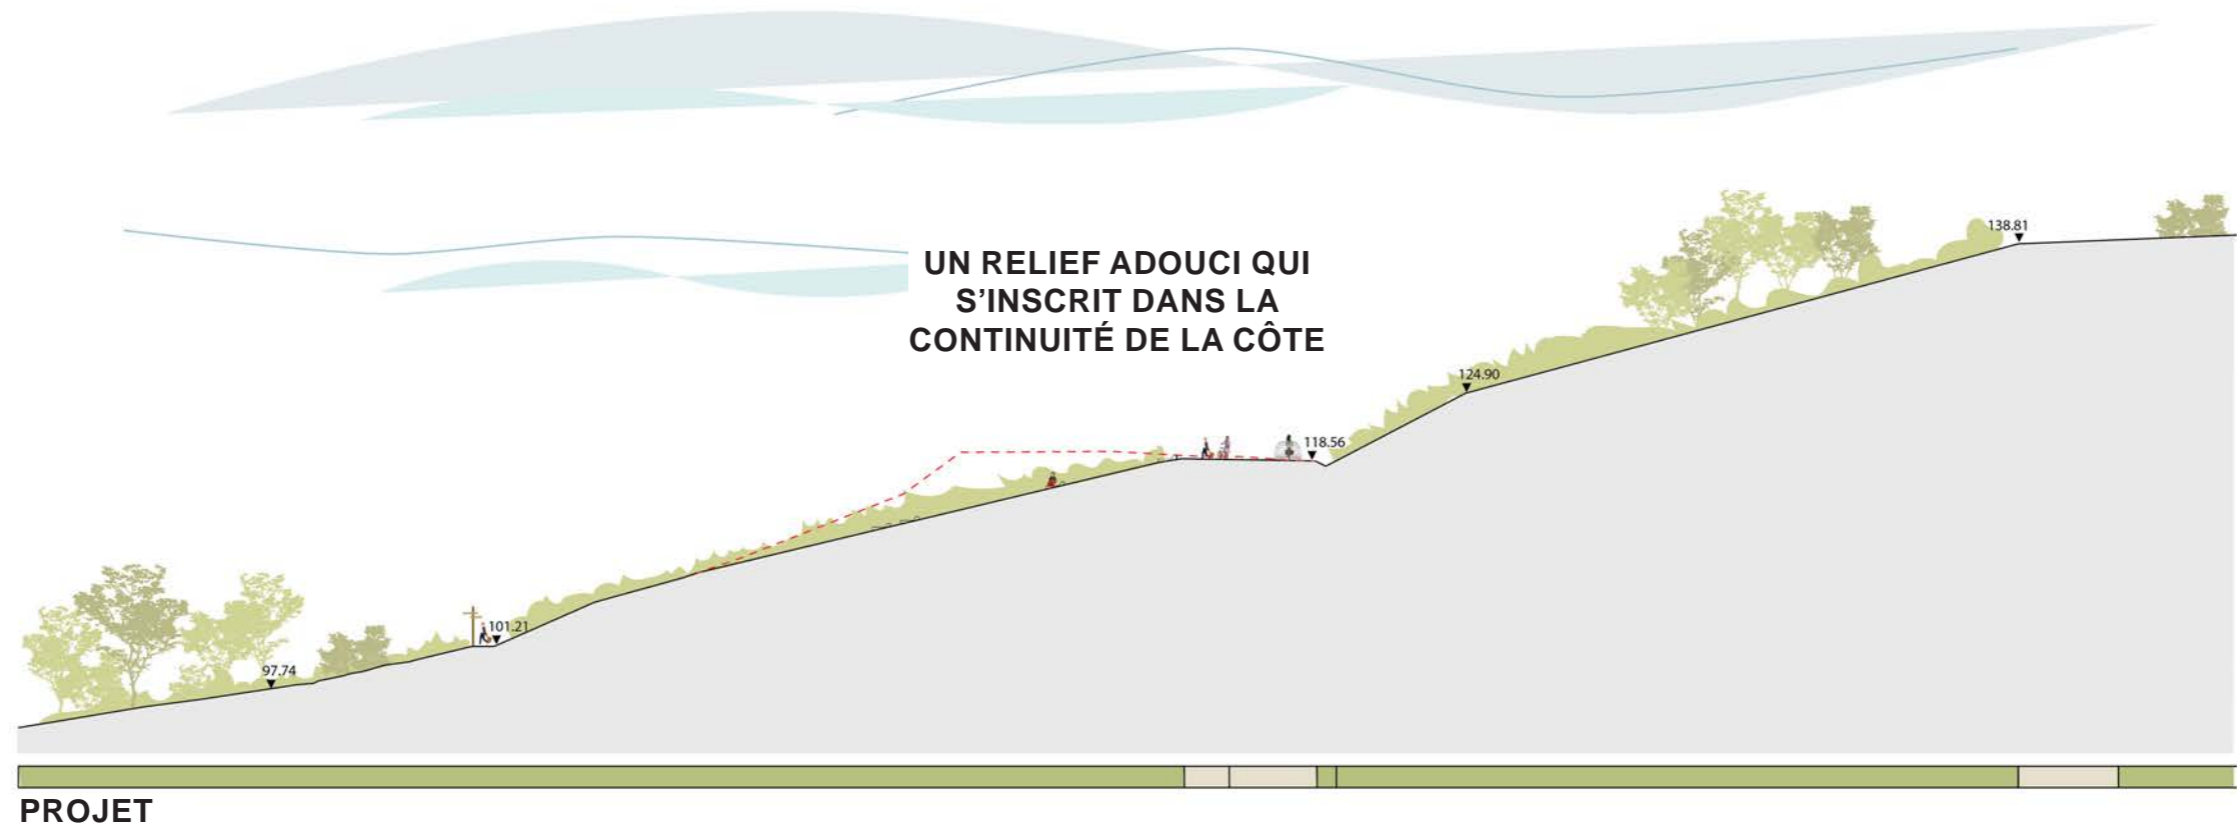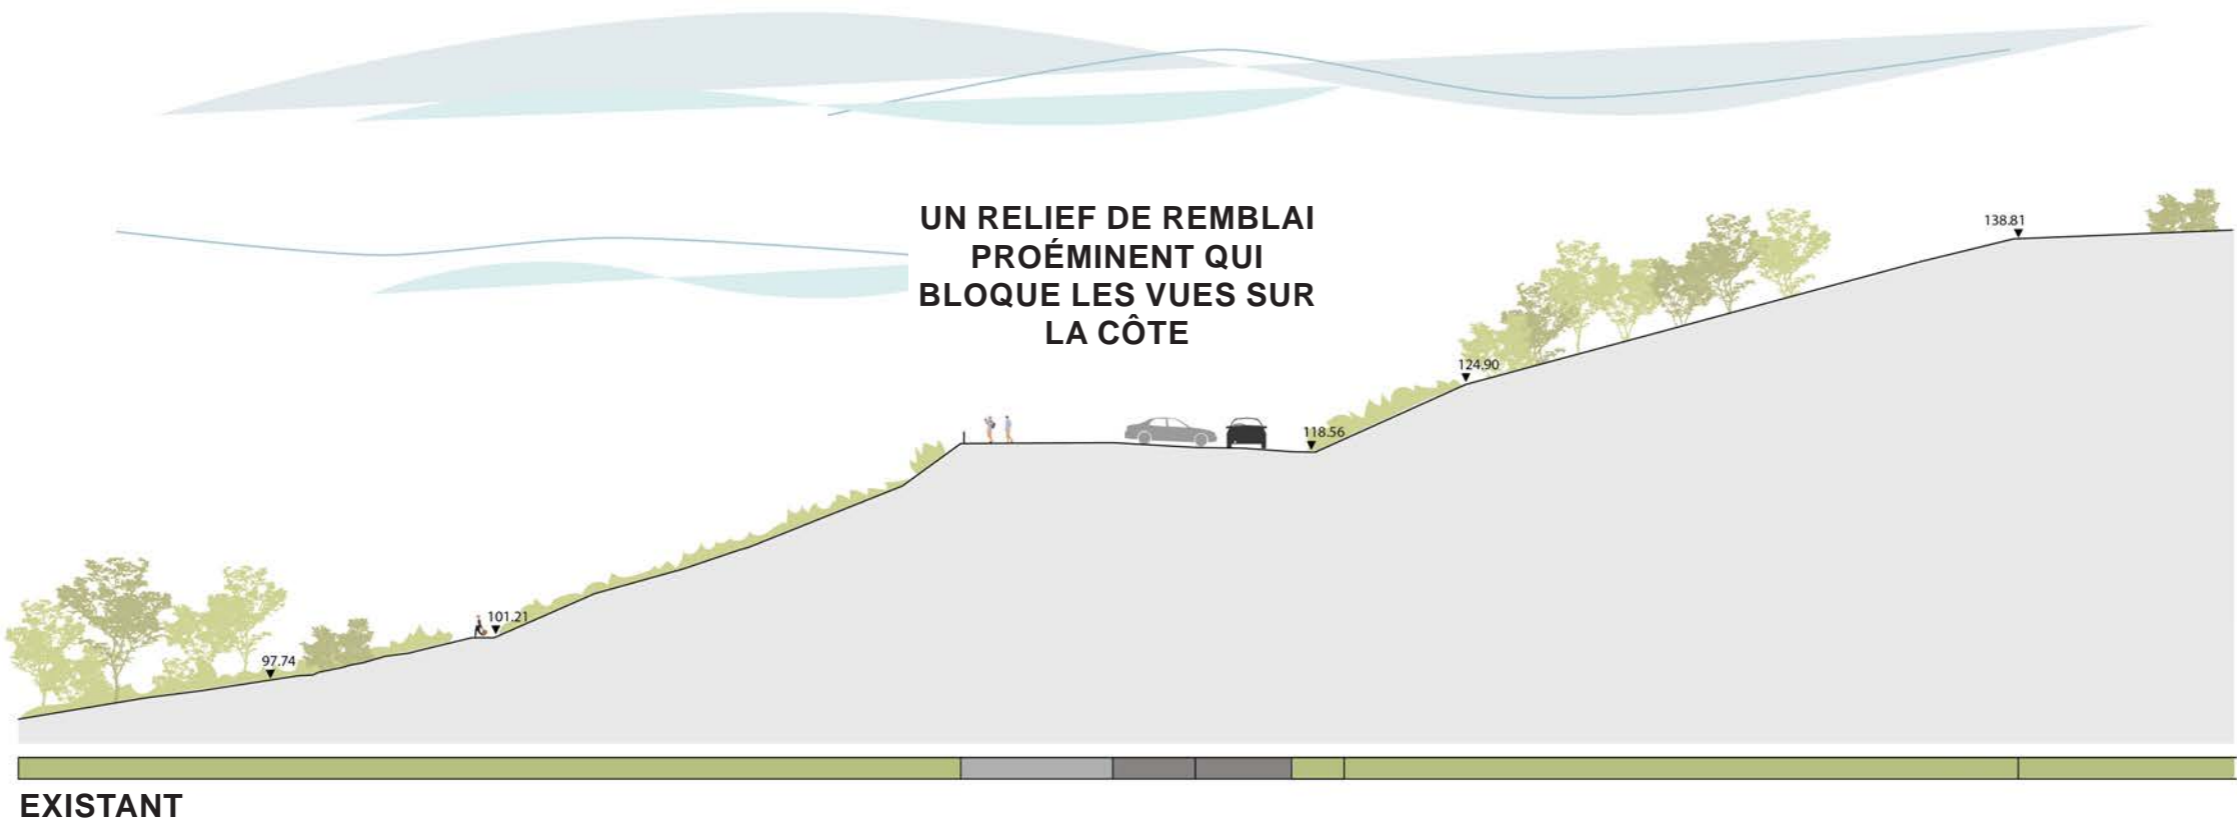

# COUPE ET RÉFÉRENCES

## PANORAMA / ROUTE DE LA CORNICHE

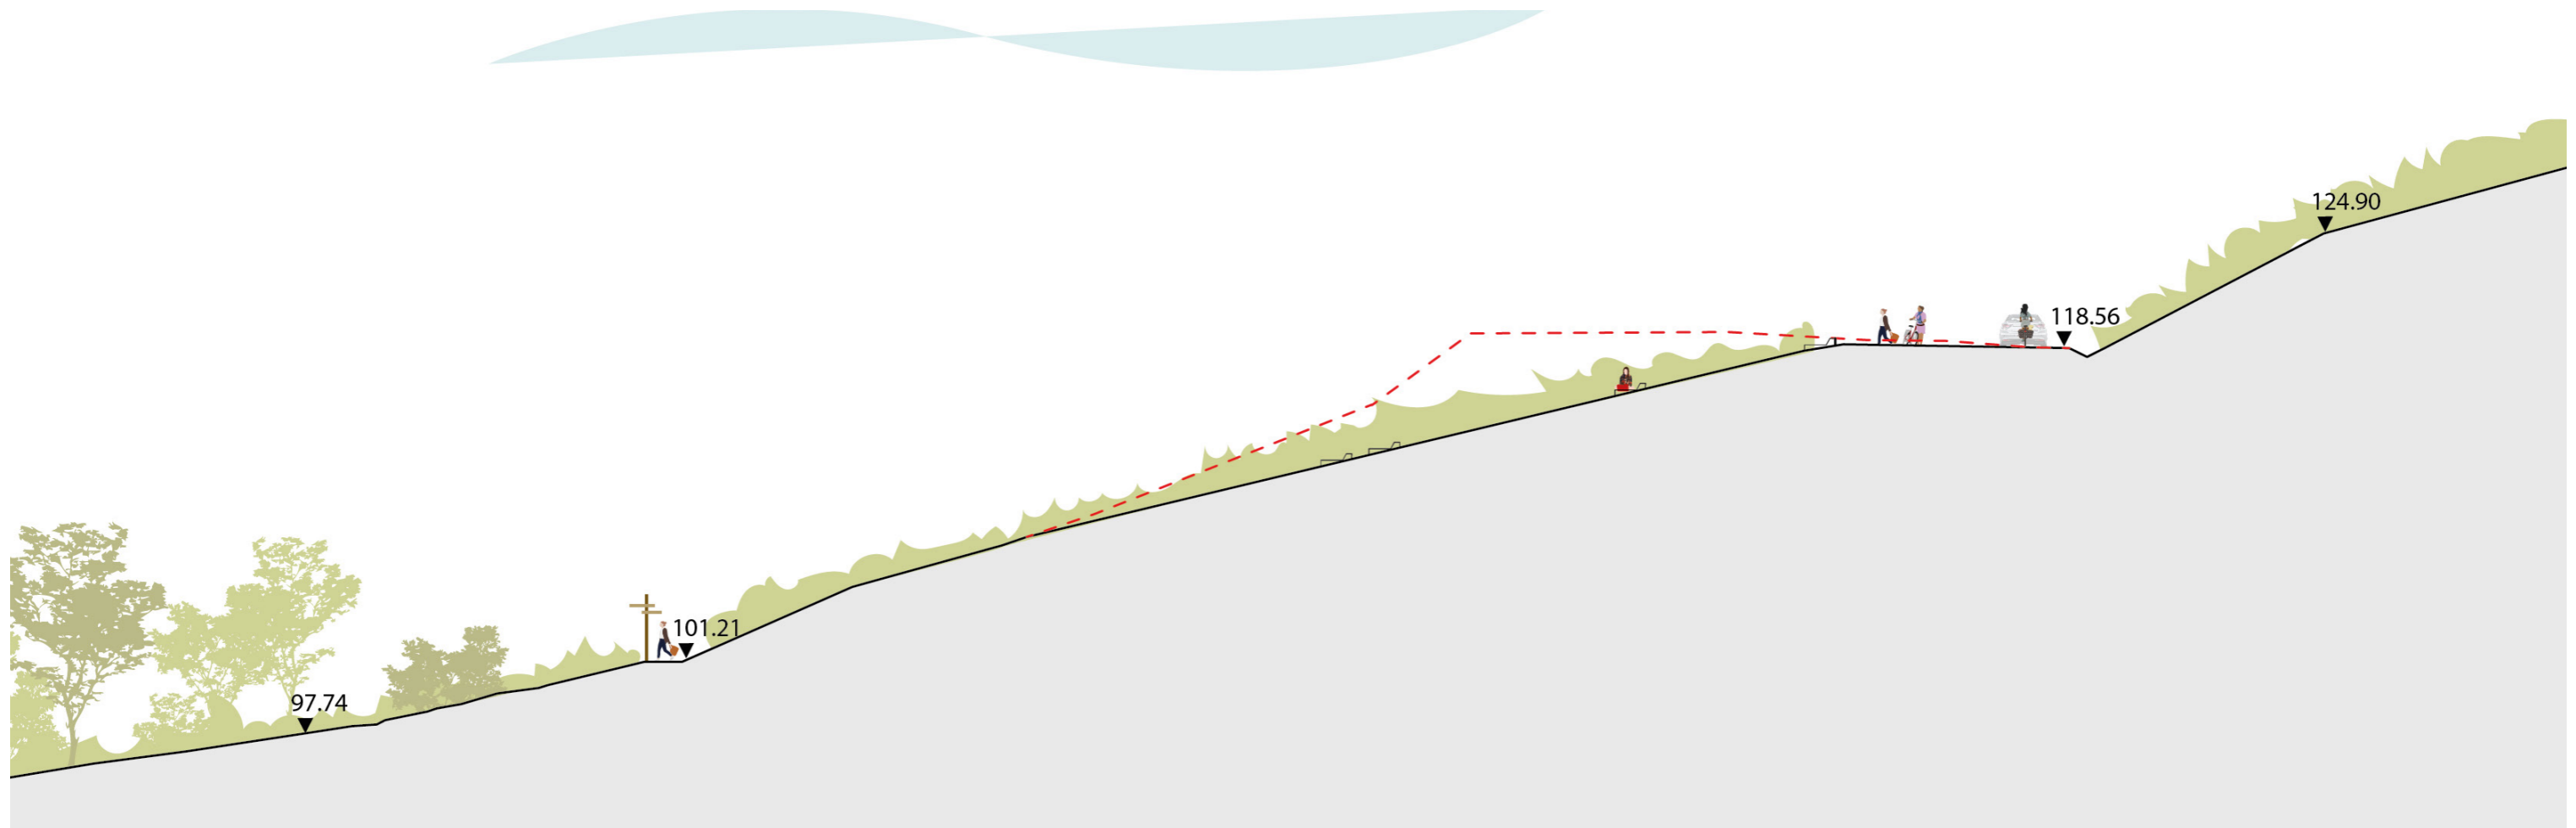

### RÉFÉRENCES



ZOOM  
ROUTE DE LA CORNICHE - ENTRÉE DE SITE



SENS UNIQUE  
PONCTUEL

SENS UNIQUE  
PONCTUEL

PLATEAU - CHANGEMENT  
DE REVÊTEMENT

CRÉATION D'UNE VOIE PIÉTON CYCLE  
SÉCURISÉE


# ZOOM ROUTE DE LA CORNICHE - AMÉNAGEMENTS SPÉCIFIQUES



VELORUE

PLATEAU AVEC REVETEMENT DIFFERENCIE



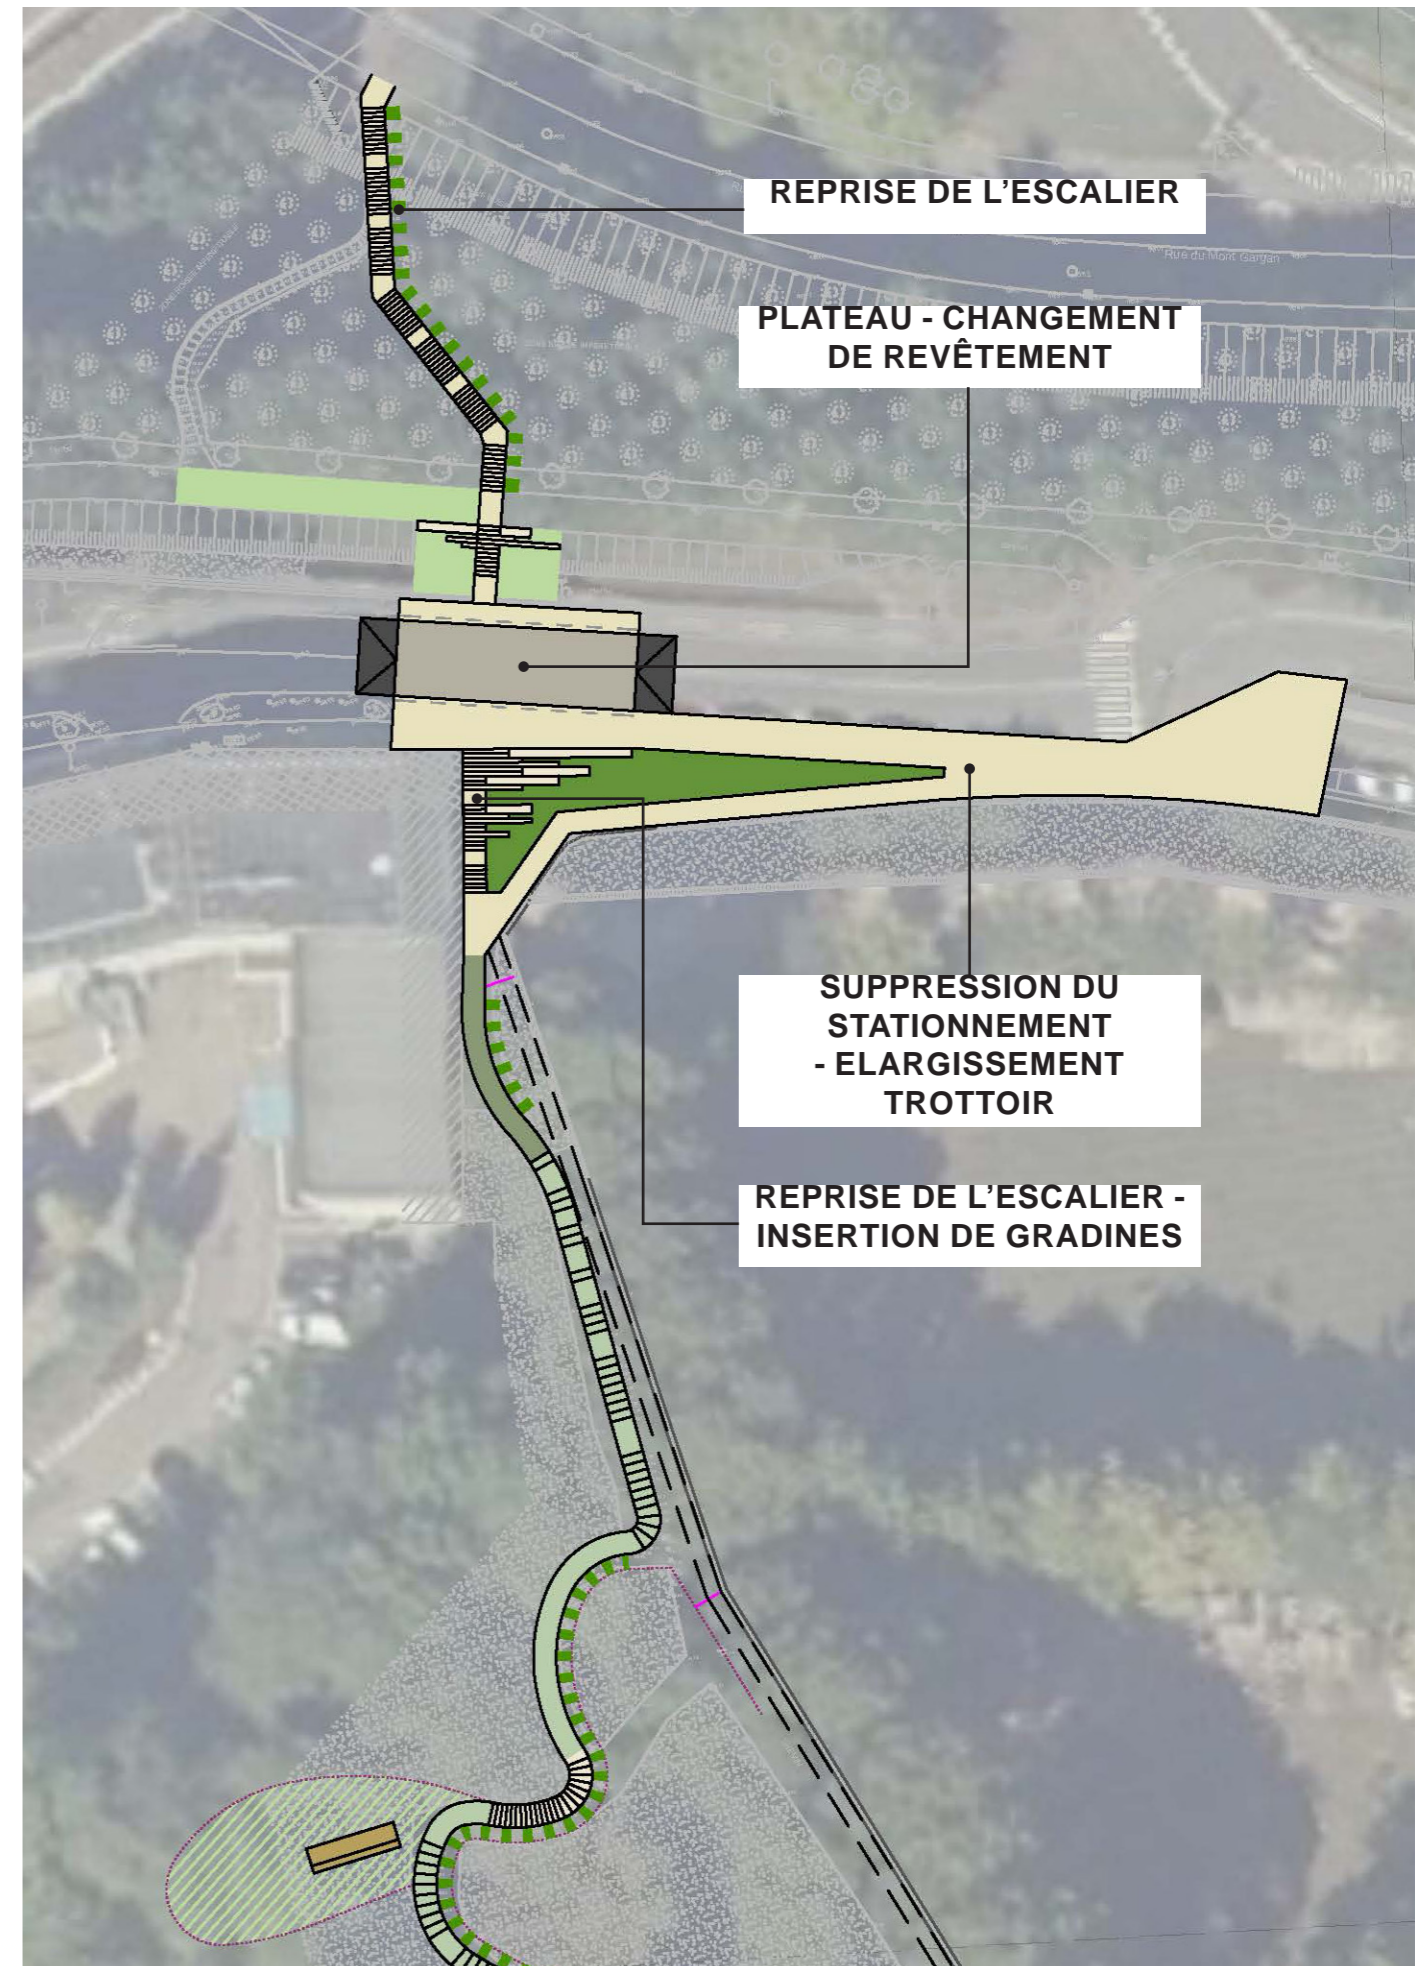





CROQUIS D'AMBIANCE  
LA CONNEXION A LA RUE HENRI RIVIERE ET LE GRAND ESCALIER



ZOOM  
LE PANORAMA DU PRIEURÉ

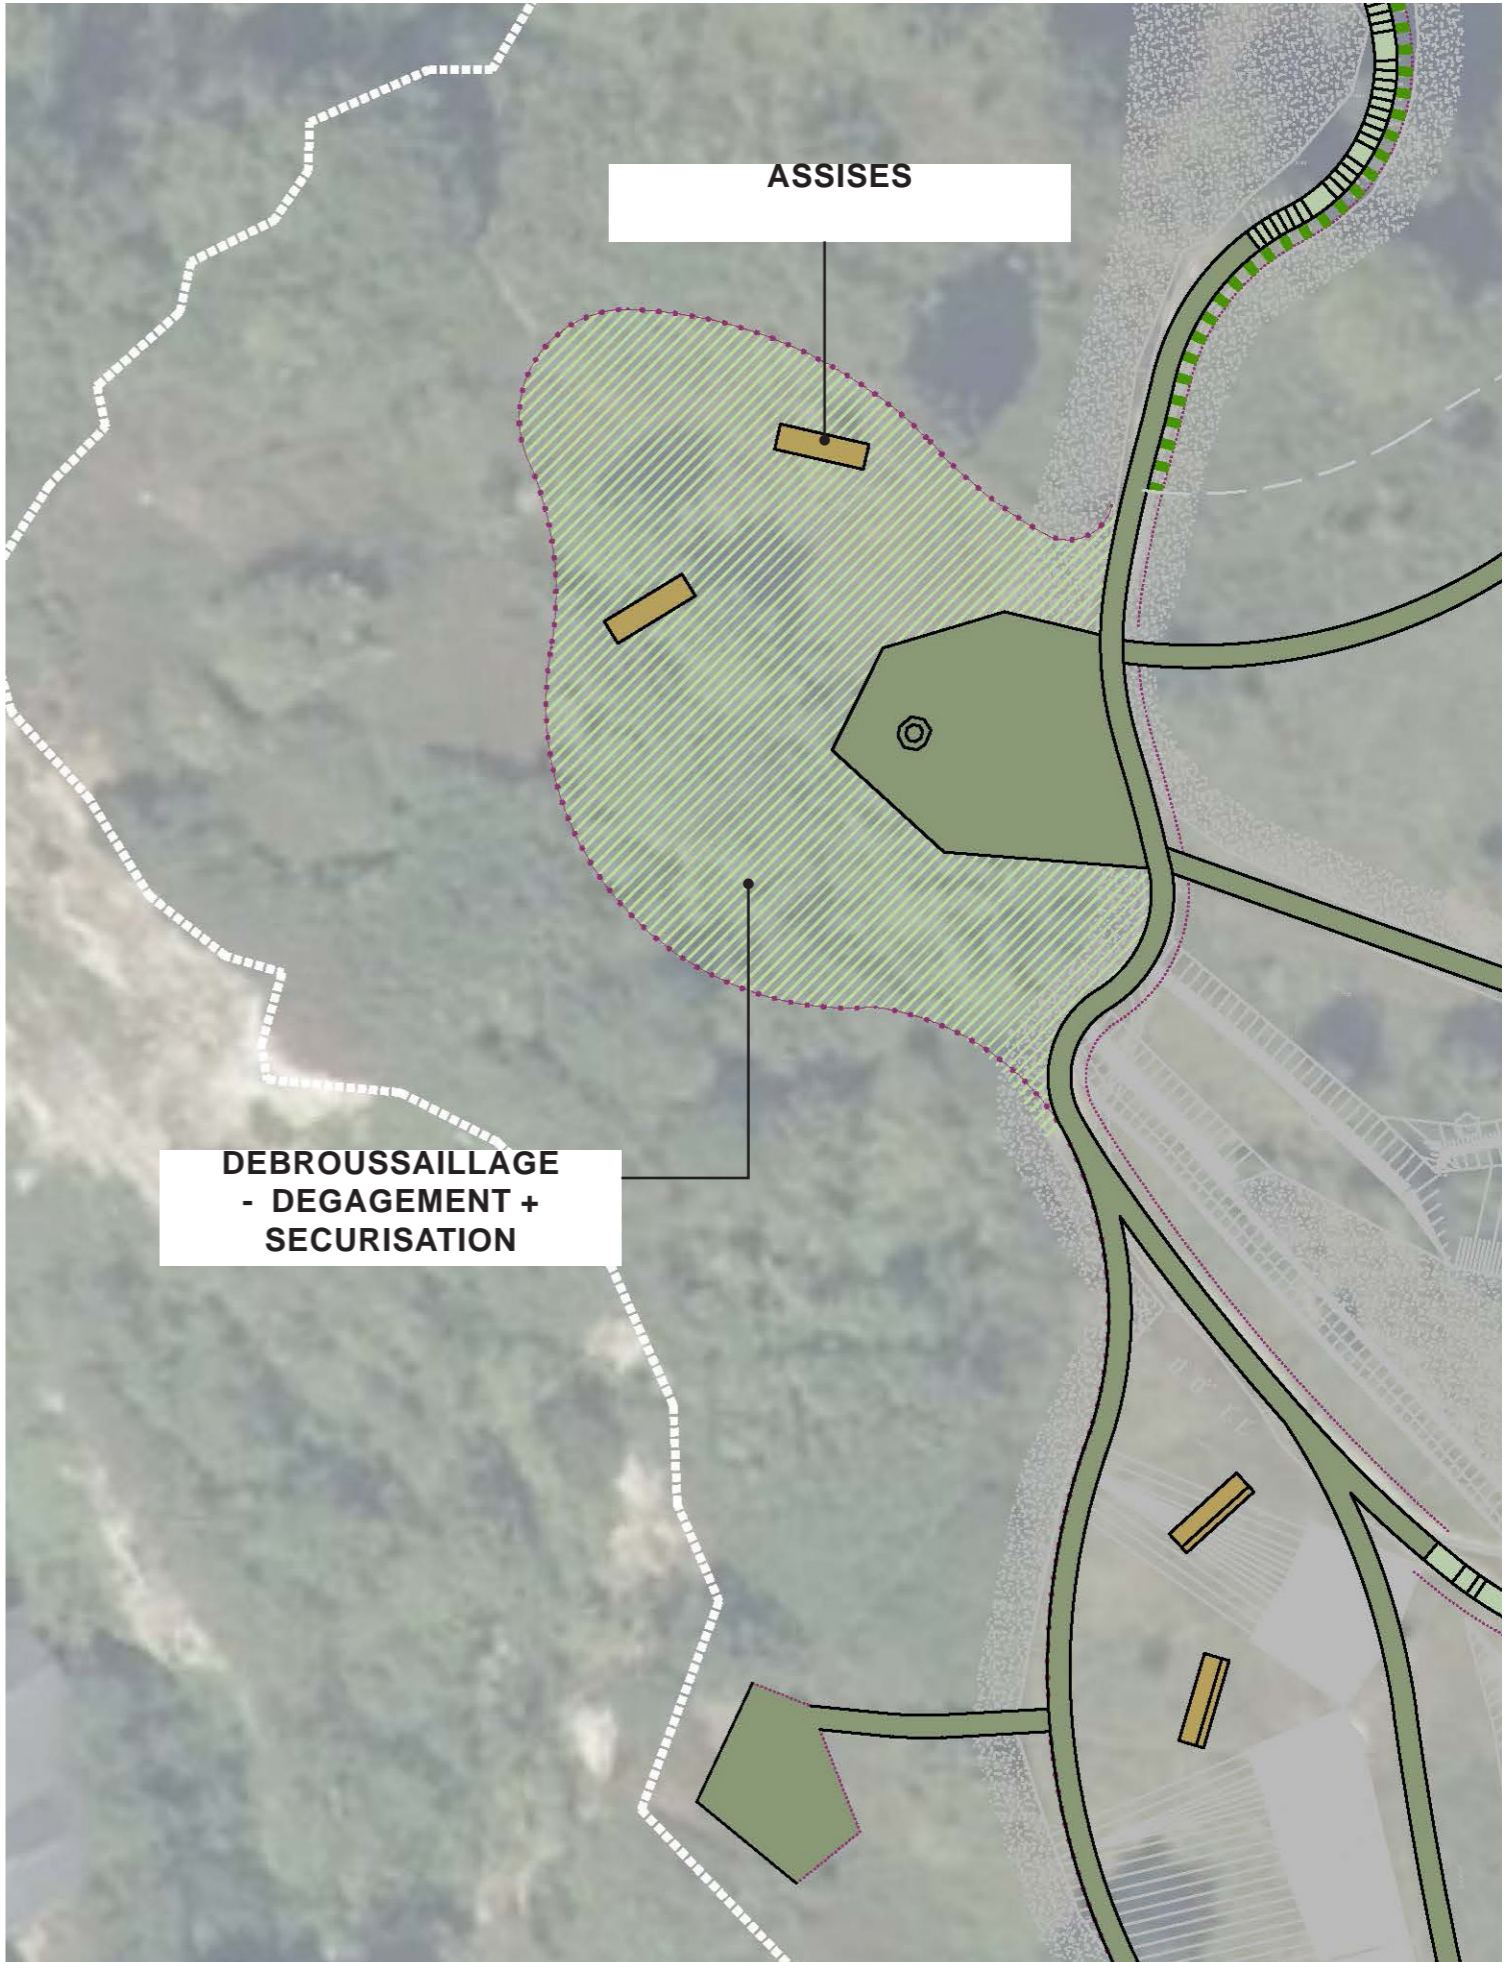

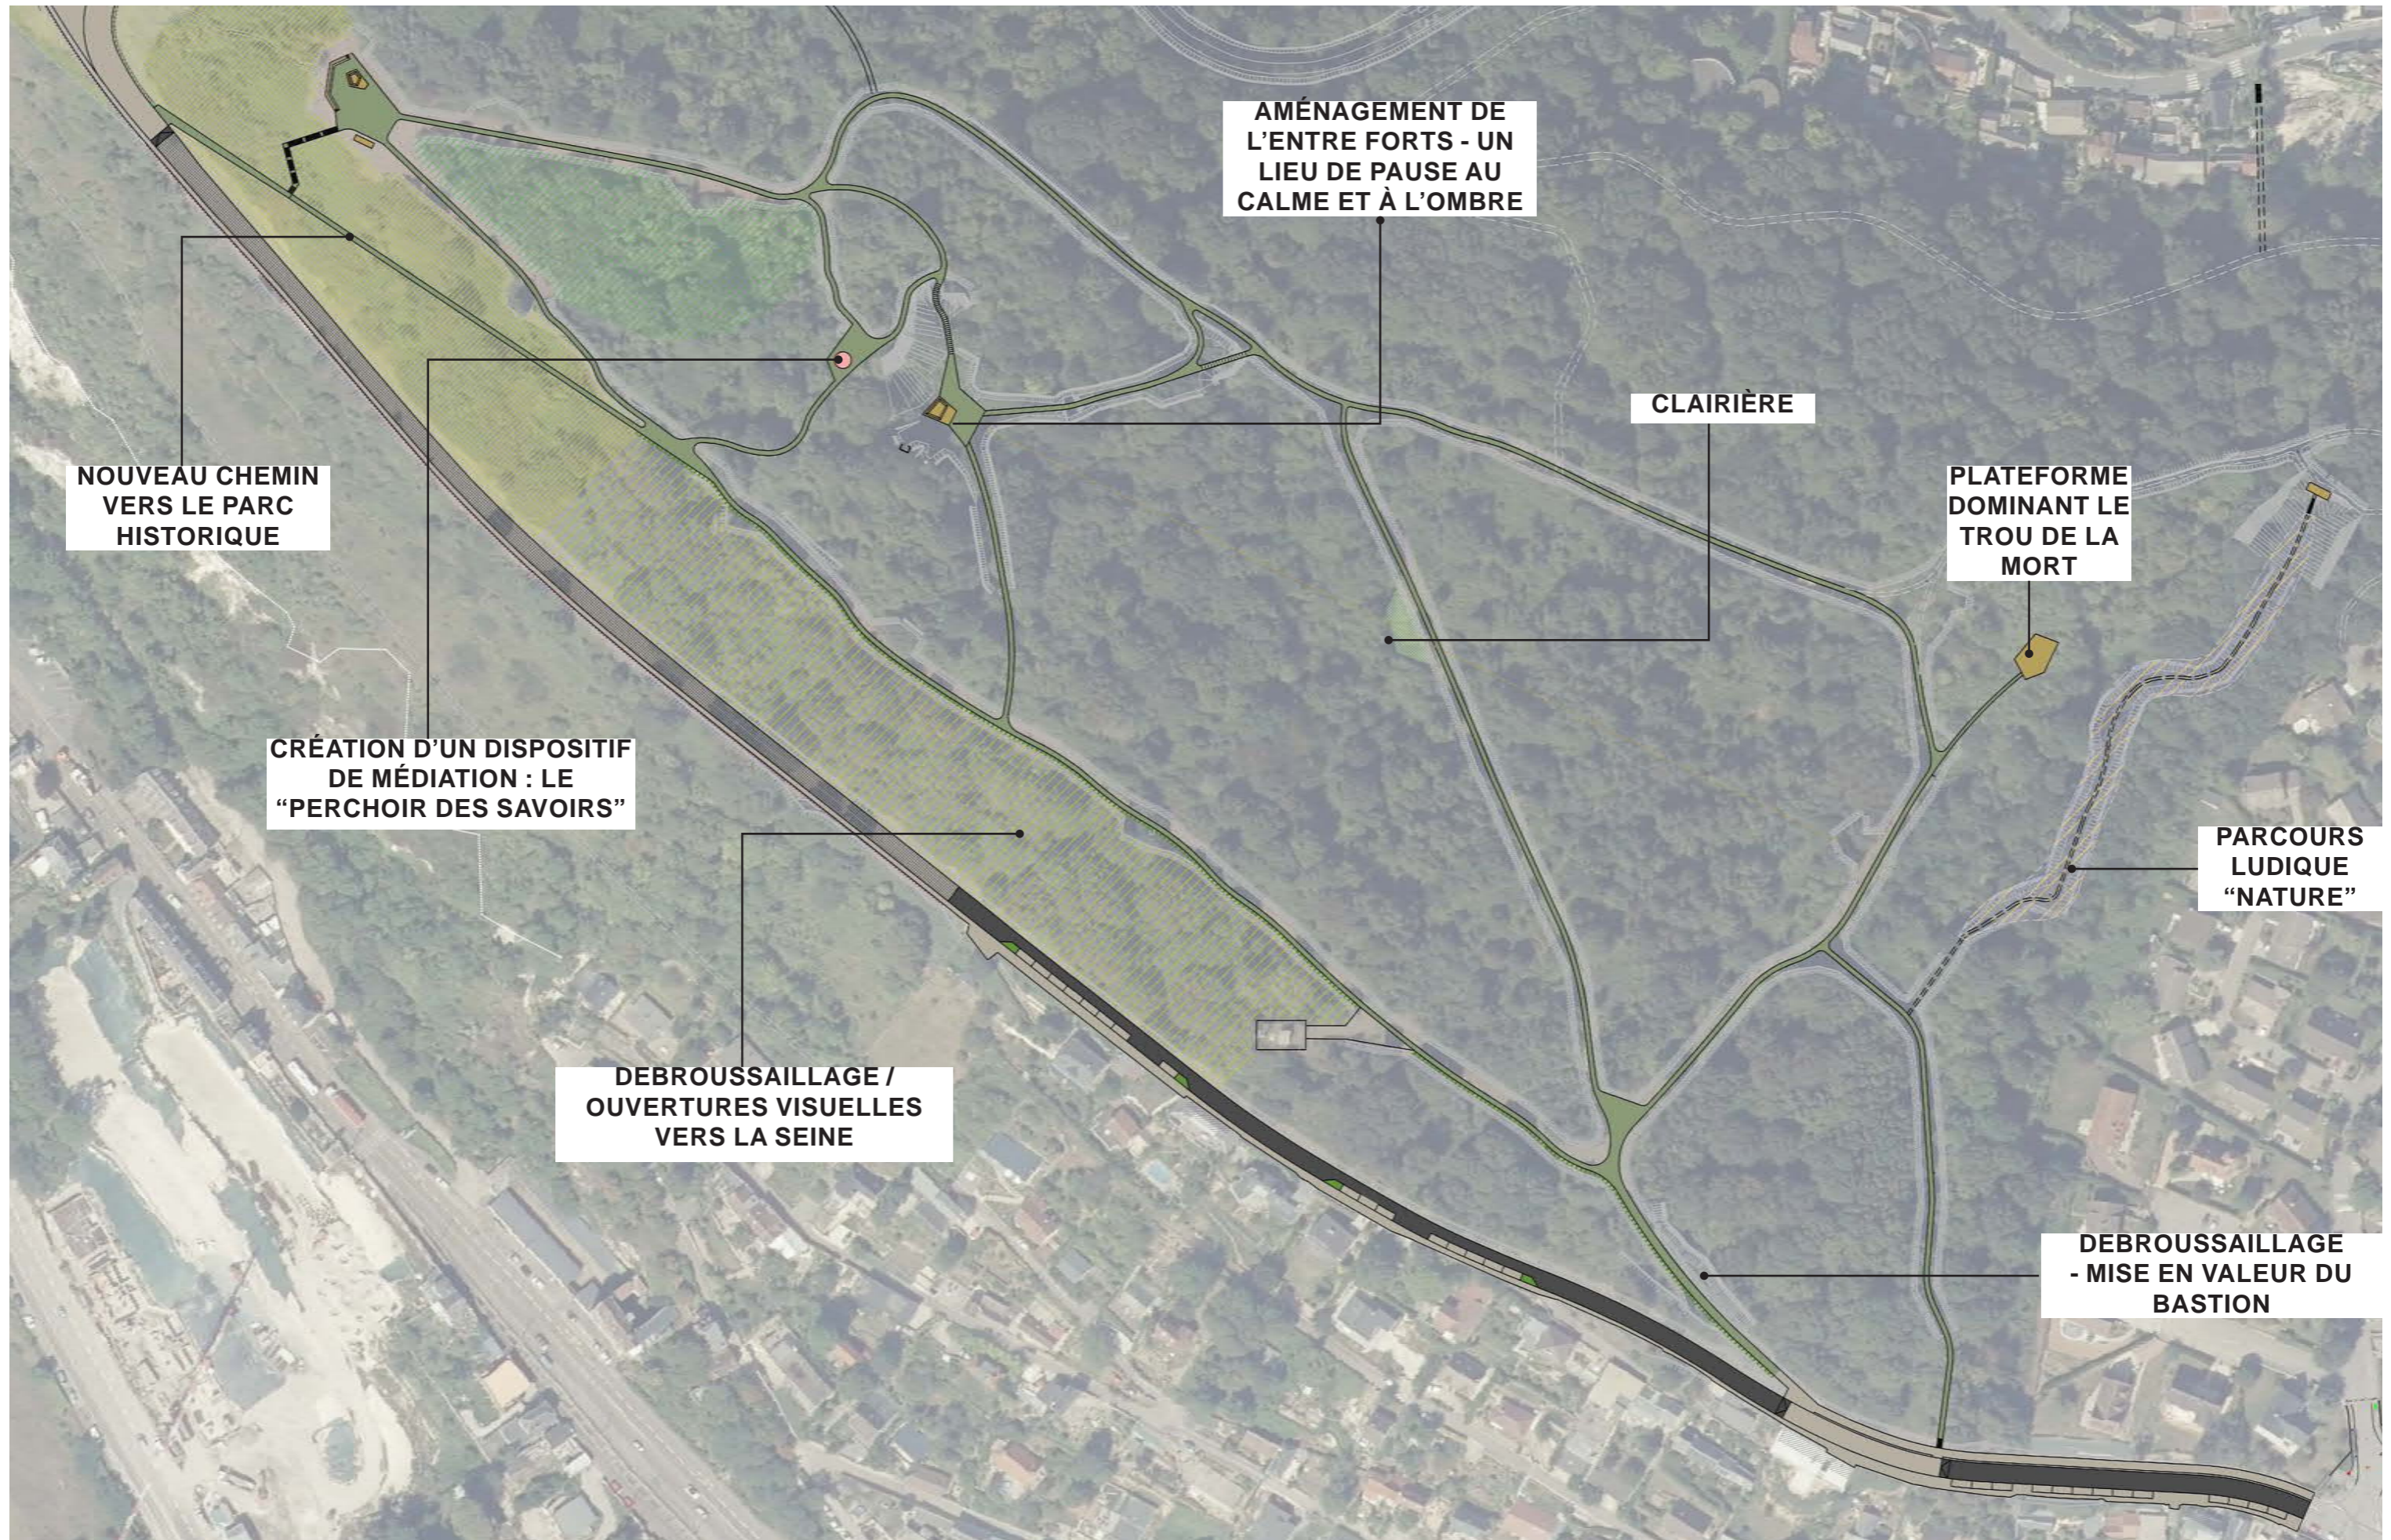




ÉCLAIRCISSEMENT DU  
BOISEMENT ET OUVERTURES  
DE FENÊTRES VISUELLES  
SUR LA SEINE

DELIMITATION DU  
CHEMINEMENT PAR POTEAU  
BOIS + CORDE CHANVRE



# CROQUIS LE PANORAMA DES JARDINS DE L'ABBAYE

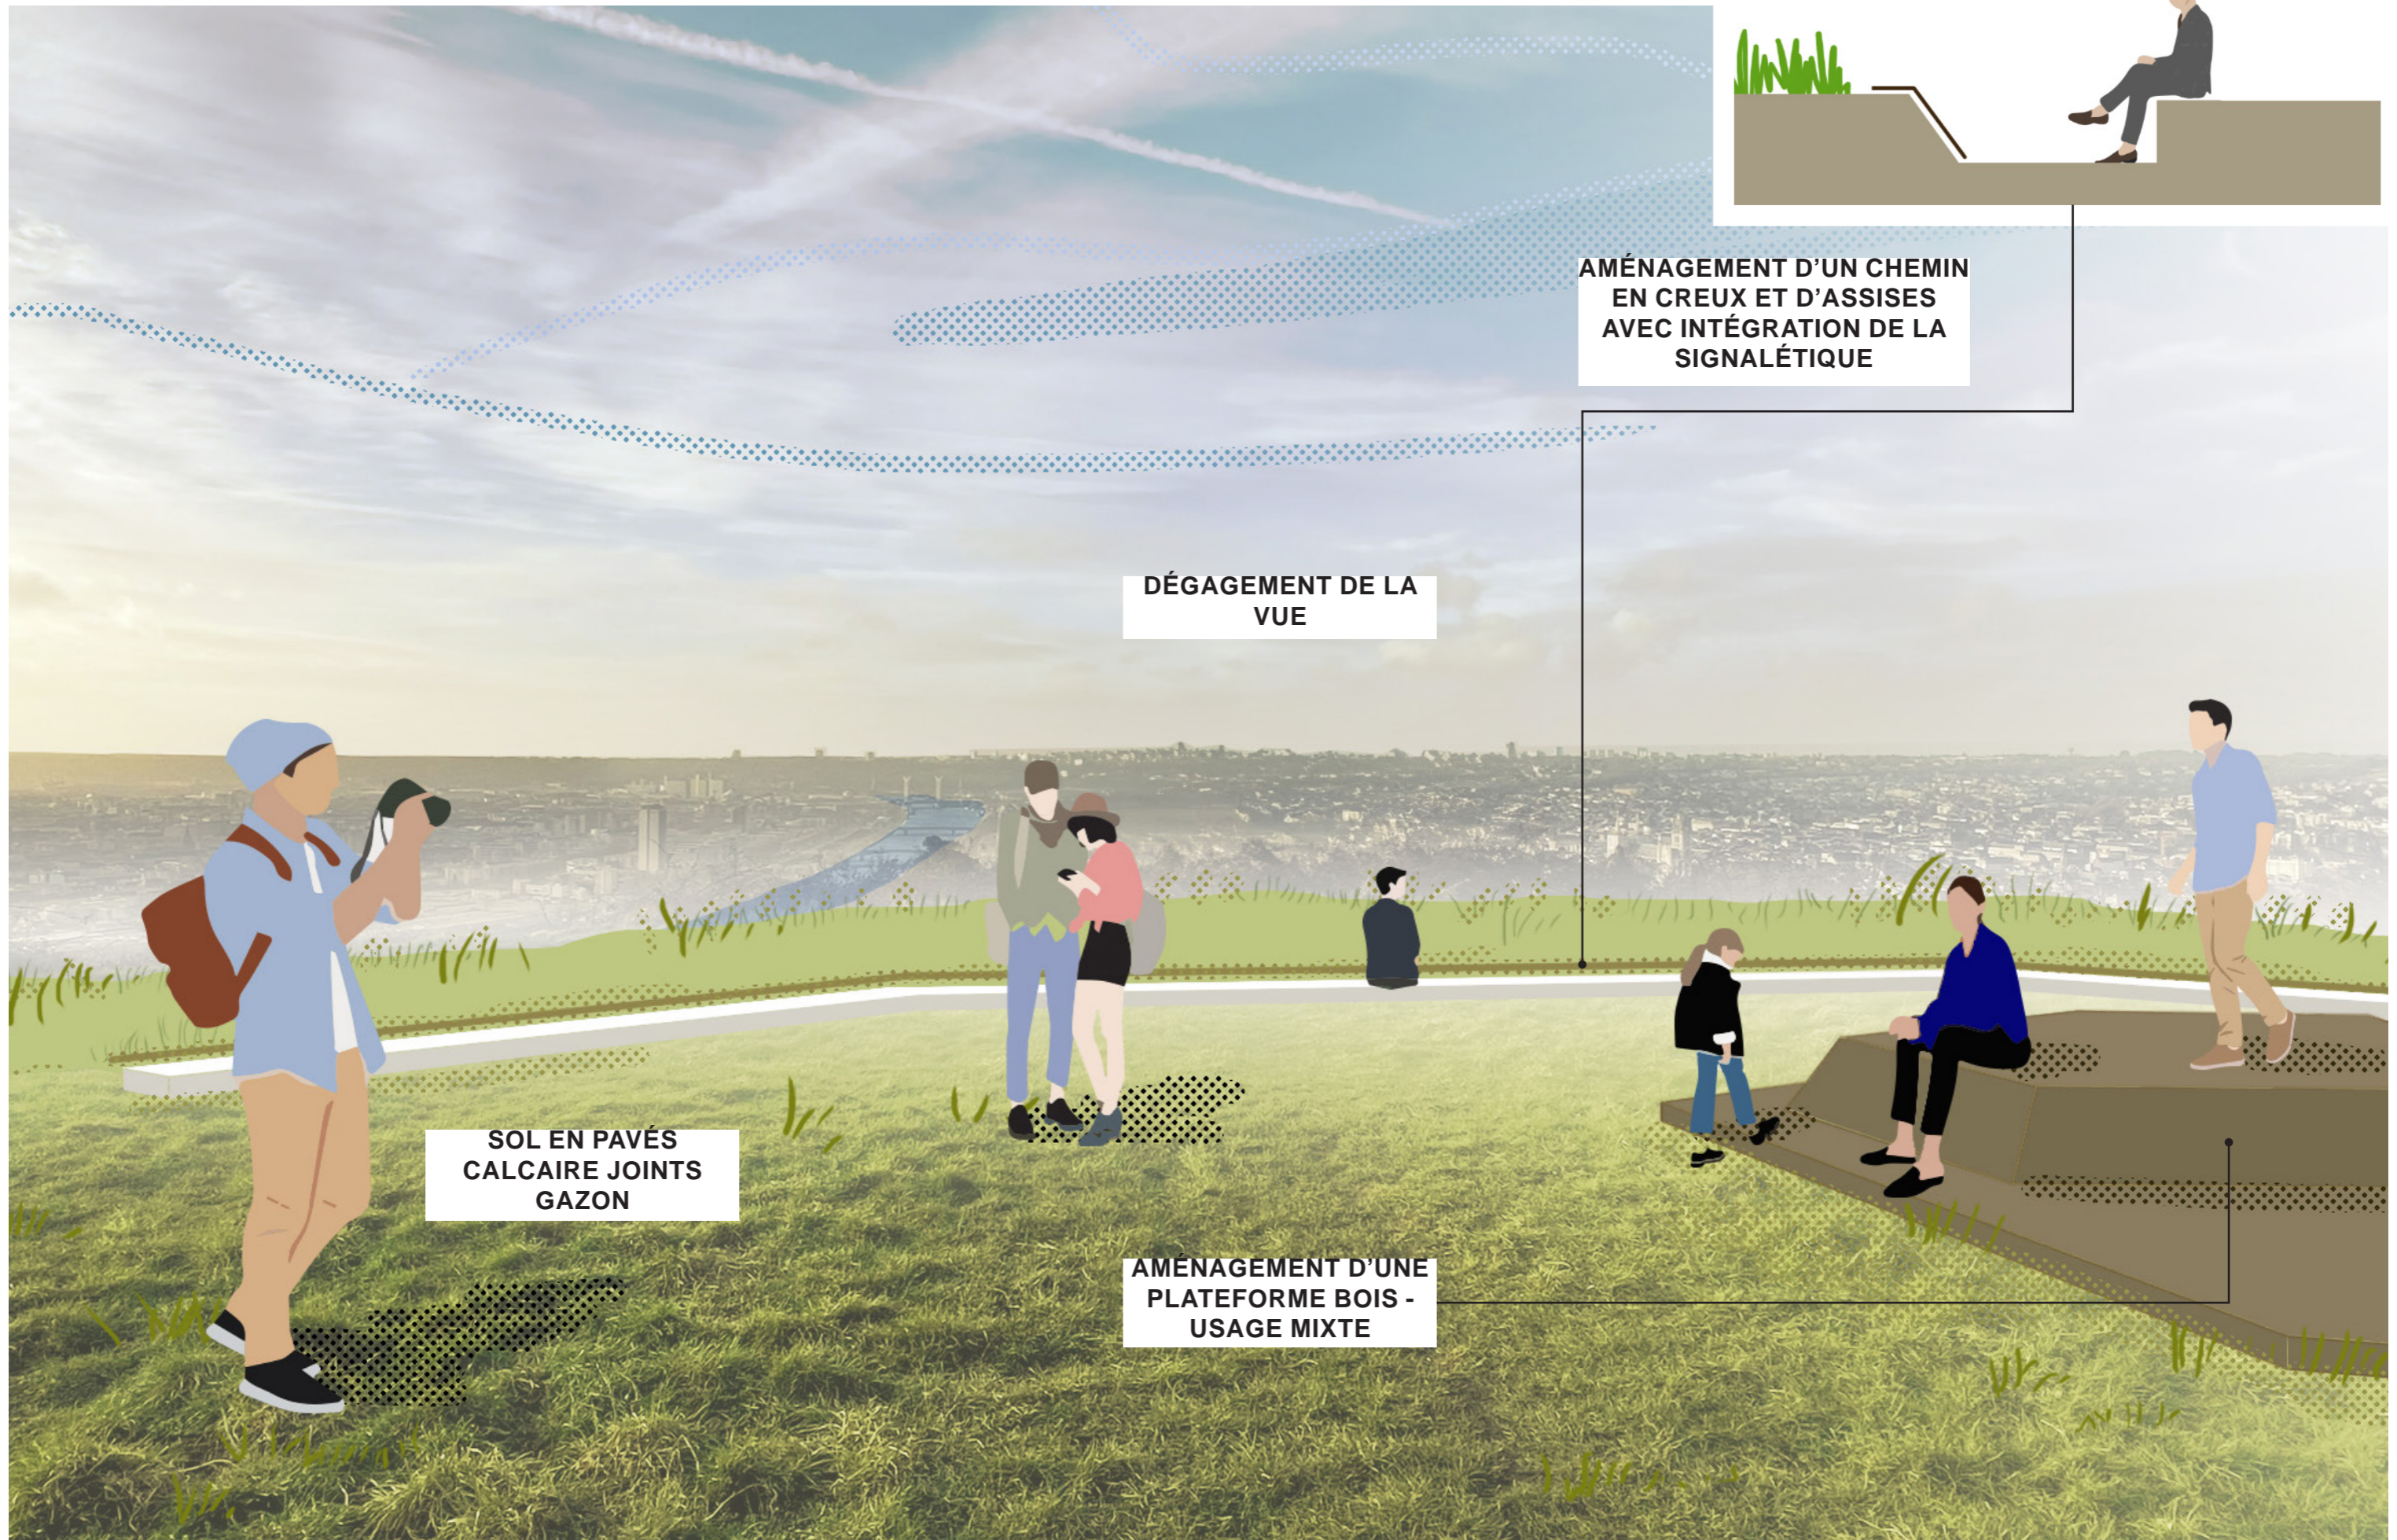


AMÉNAGEMENT D'UN CHEMIN  
EN CREUX ET D'ASSISES  
AVEC INTÉGRATION DE LA  
SIGNALÉTIQUE

DÉGAGEMENT DE LA  
VUE

SOL EN PAVÉS  
CALCAIRE JOINTS  
GAZON

AMÉNAGEMENT D'UNE  
PLATEFORME BOIS -  
USAGE MIXTE



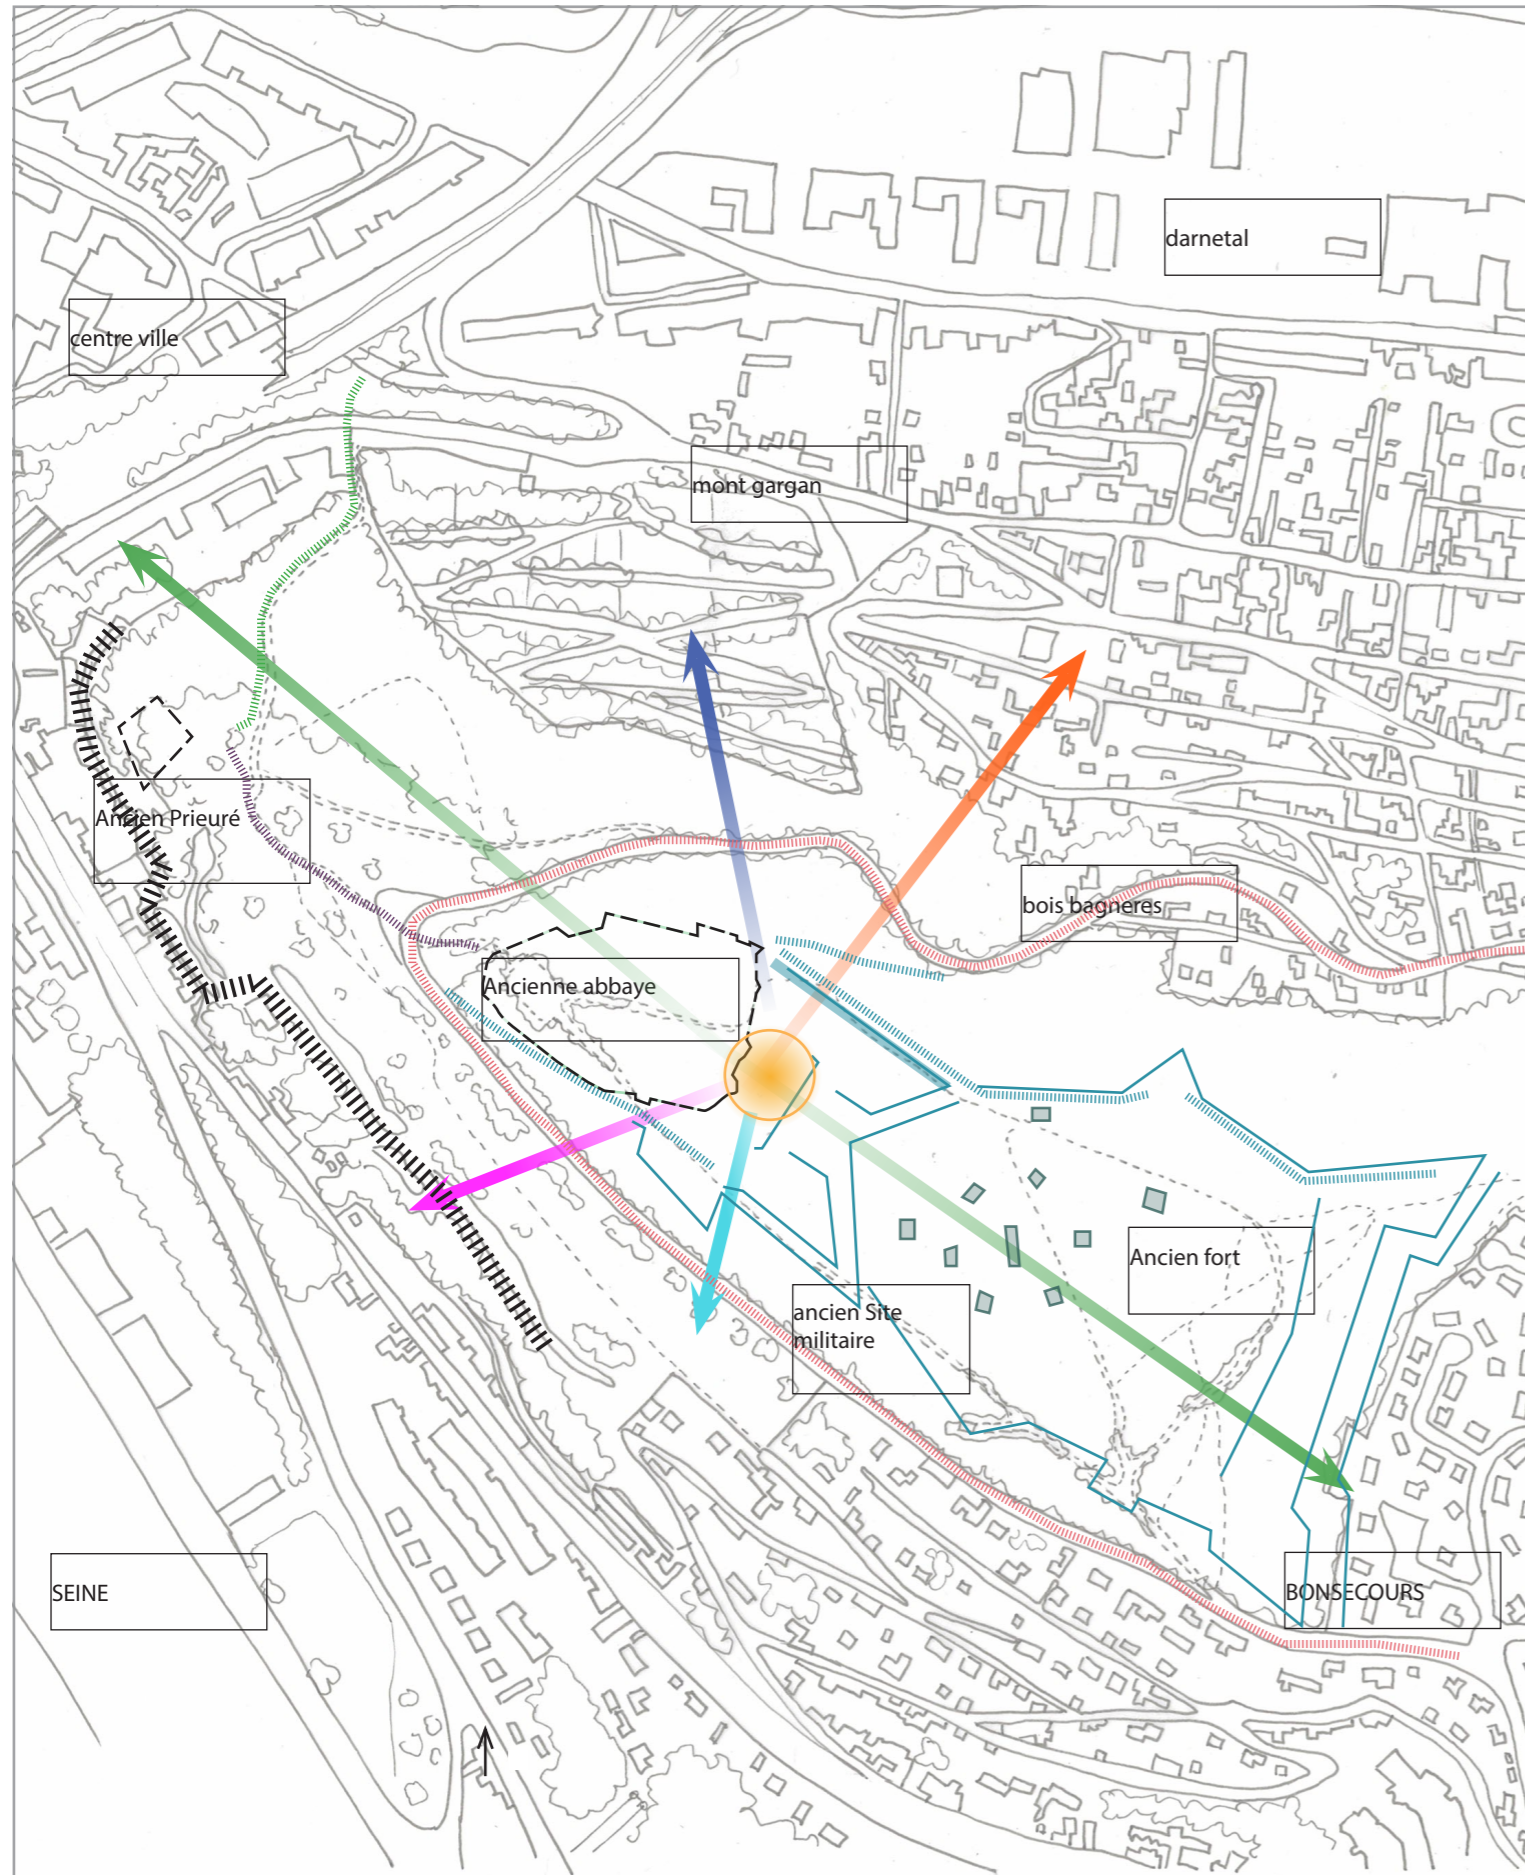

**LE PERCHOIR DES SAVOIRS**


**UN DISPOSITIF DE MEDIATION**

Une structure bois qui permet de s'élever et de découvrir, palier par palier, les différents patrimoines du site :


- naturel : la faune, la flore
- archéologique : différentes périodes d'occupation du site

C'est un lieu de médiation qui permettra aux promeneurs de s'informer sur l'Histoire de la côte Sainte Catherine, d'hier à aujourd'hui, et sur sa constante évolution.


Il permettra de condenser les contenus pédagogiques afin de limiter au maximum les panneaux d'information individuels sur l'ensemble du site.

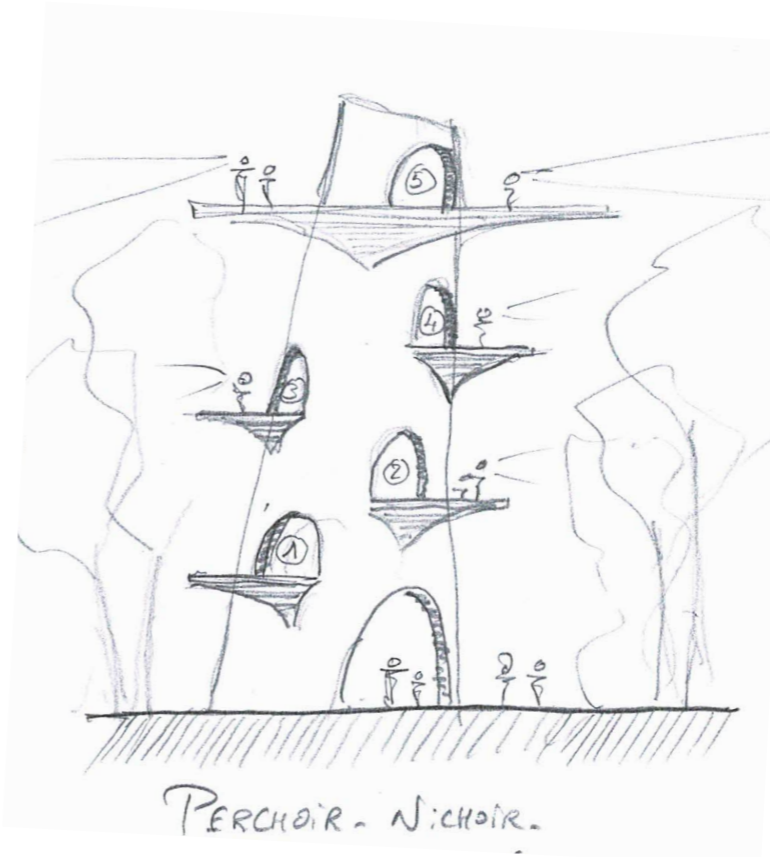




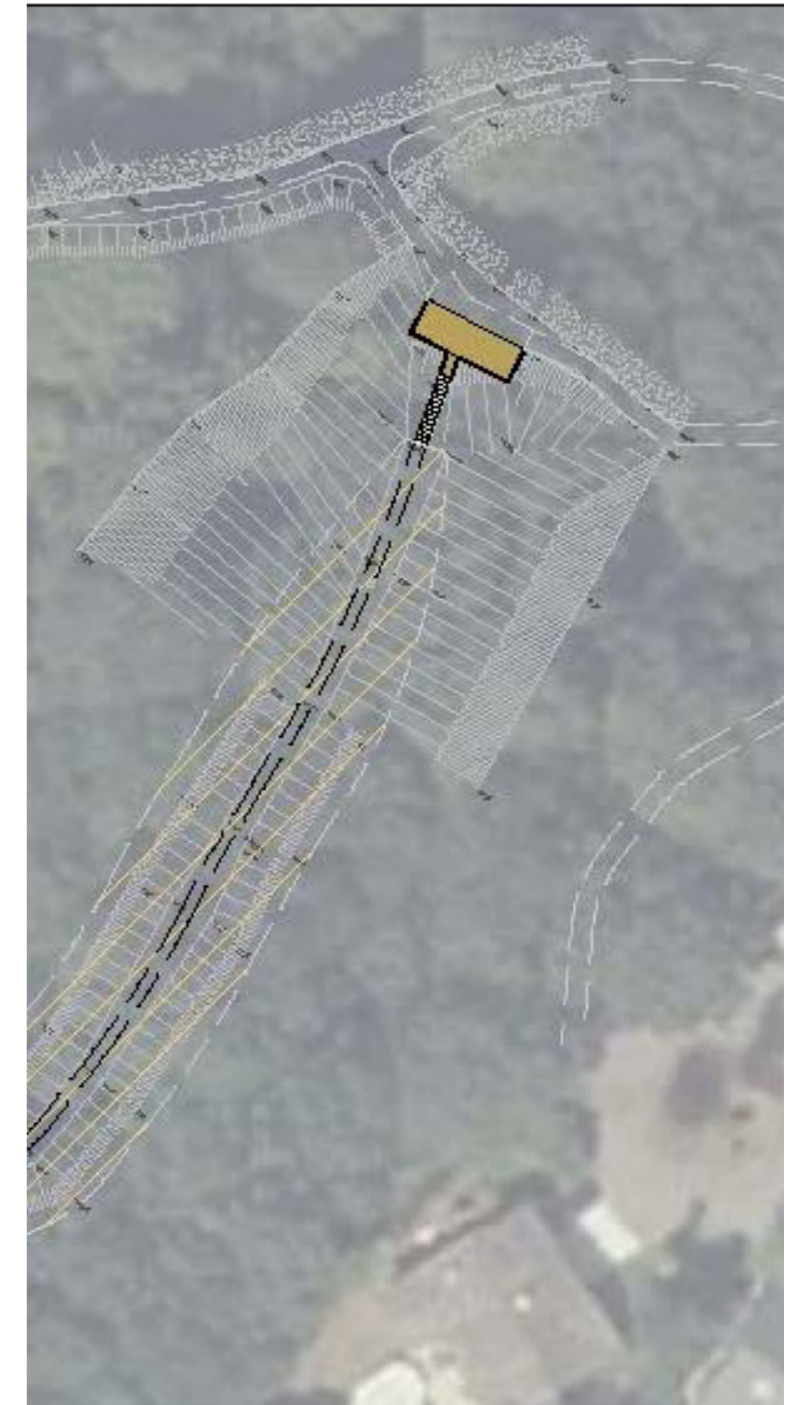

# ZOOM LA PLATEFORME ET LE PARCOURS LUDIQUE DU TROU DE LA MORT

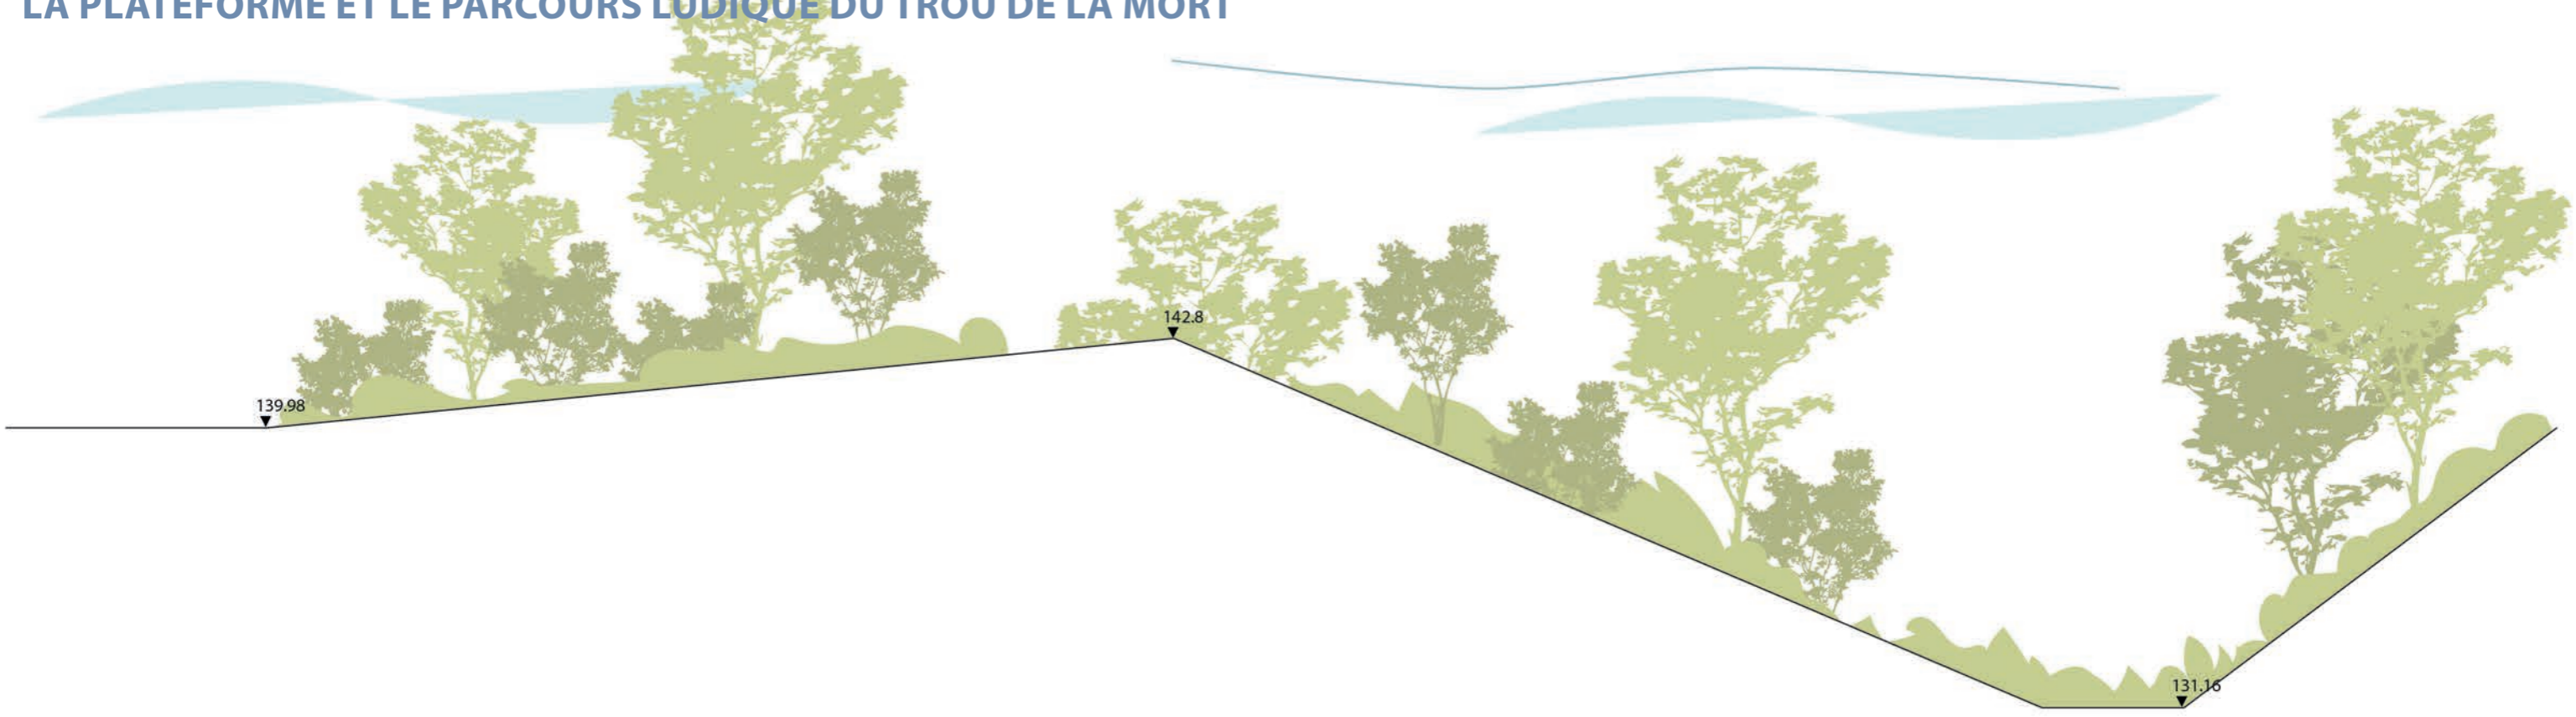

EXISTANT

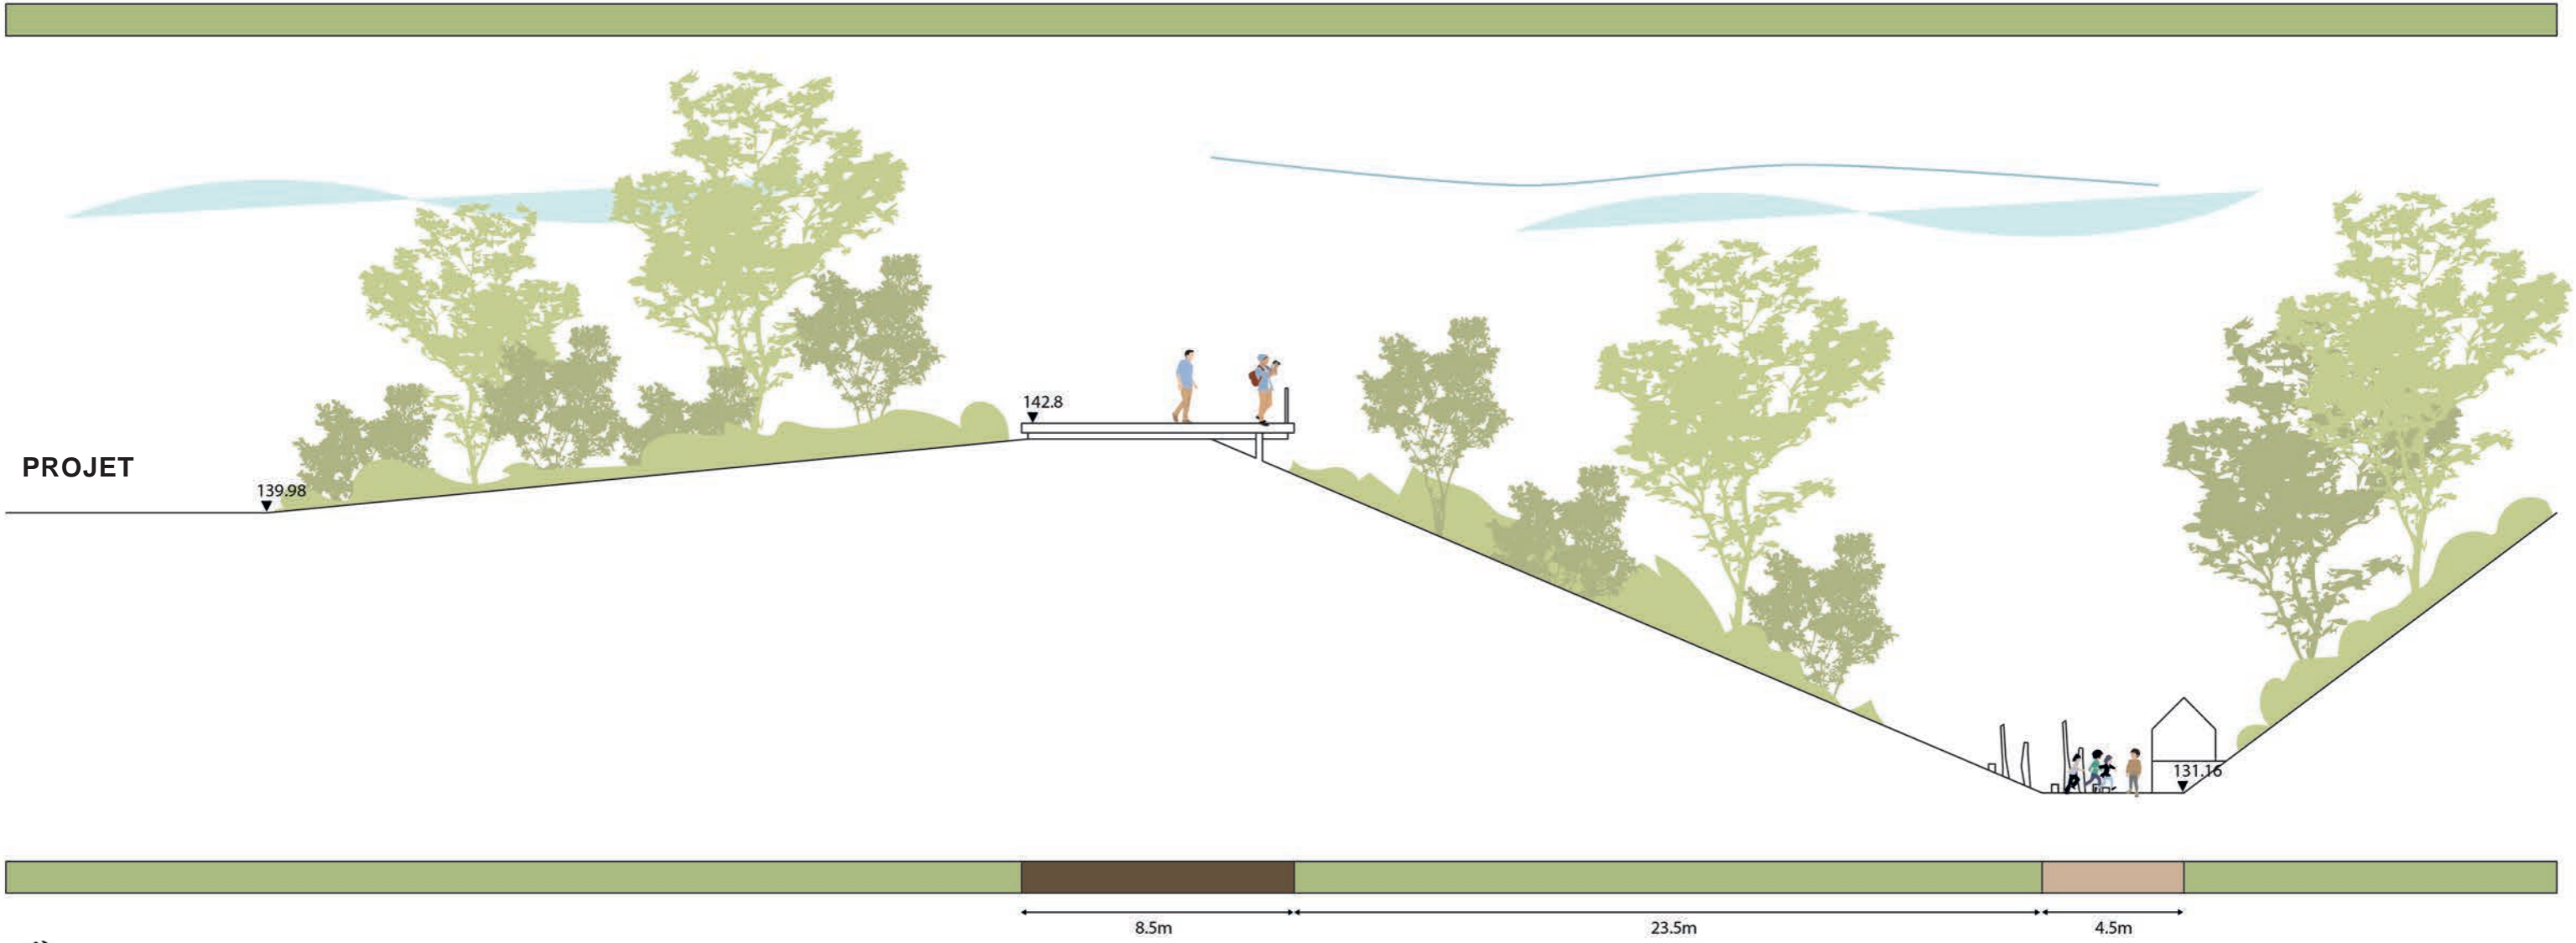

PROJET

REFERENCES  
LE PARCOURS LUDIQUE «NATURE» DU TROU DE LA MORT

