

PLAN DE DIVISION PROJET

Dossier : C3024			Echelle : 1/200		
Ind.	DATE	OBSERVATIONS	Dessin	Verif.	
1	06.06.2025	Plan de division projet	EM	MA	


Système Planimétrique : RGF 93 - CC50

Géodis

GEOMETRIES EXPERTISE

Société de Géomètres-Experts bureau secondaire  
21 Quai de Paris 76000 ROUEN  
Tél:02.35.71.55.22 Courriel:rouen@g-eodis-ge.com  
Internet:www.g-eodis-ge.com

Noter: La définition des limites n'ayant pas fait l'objet d'une délimitation contradictoire, les cotes et les contenances indiquées sur ce plan, correspondent à l'état des lieux et à l'application cadastrale. Il appartient au propriétaire ou acquéreur de la/ou des parcelle(s) d'effectuer les démarches bornage contradictoire en limite de propriété, avant toute édification de construction. Les contenances et les limites ne sont donc pas juridiquement garanties.

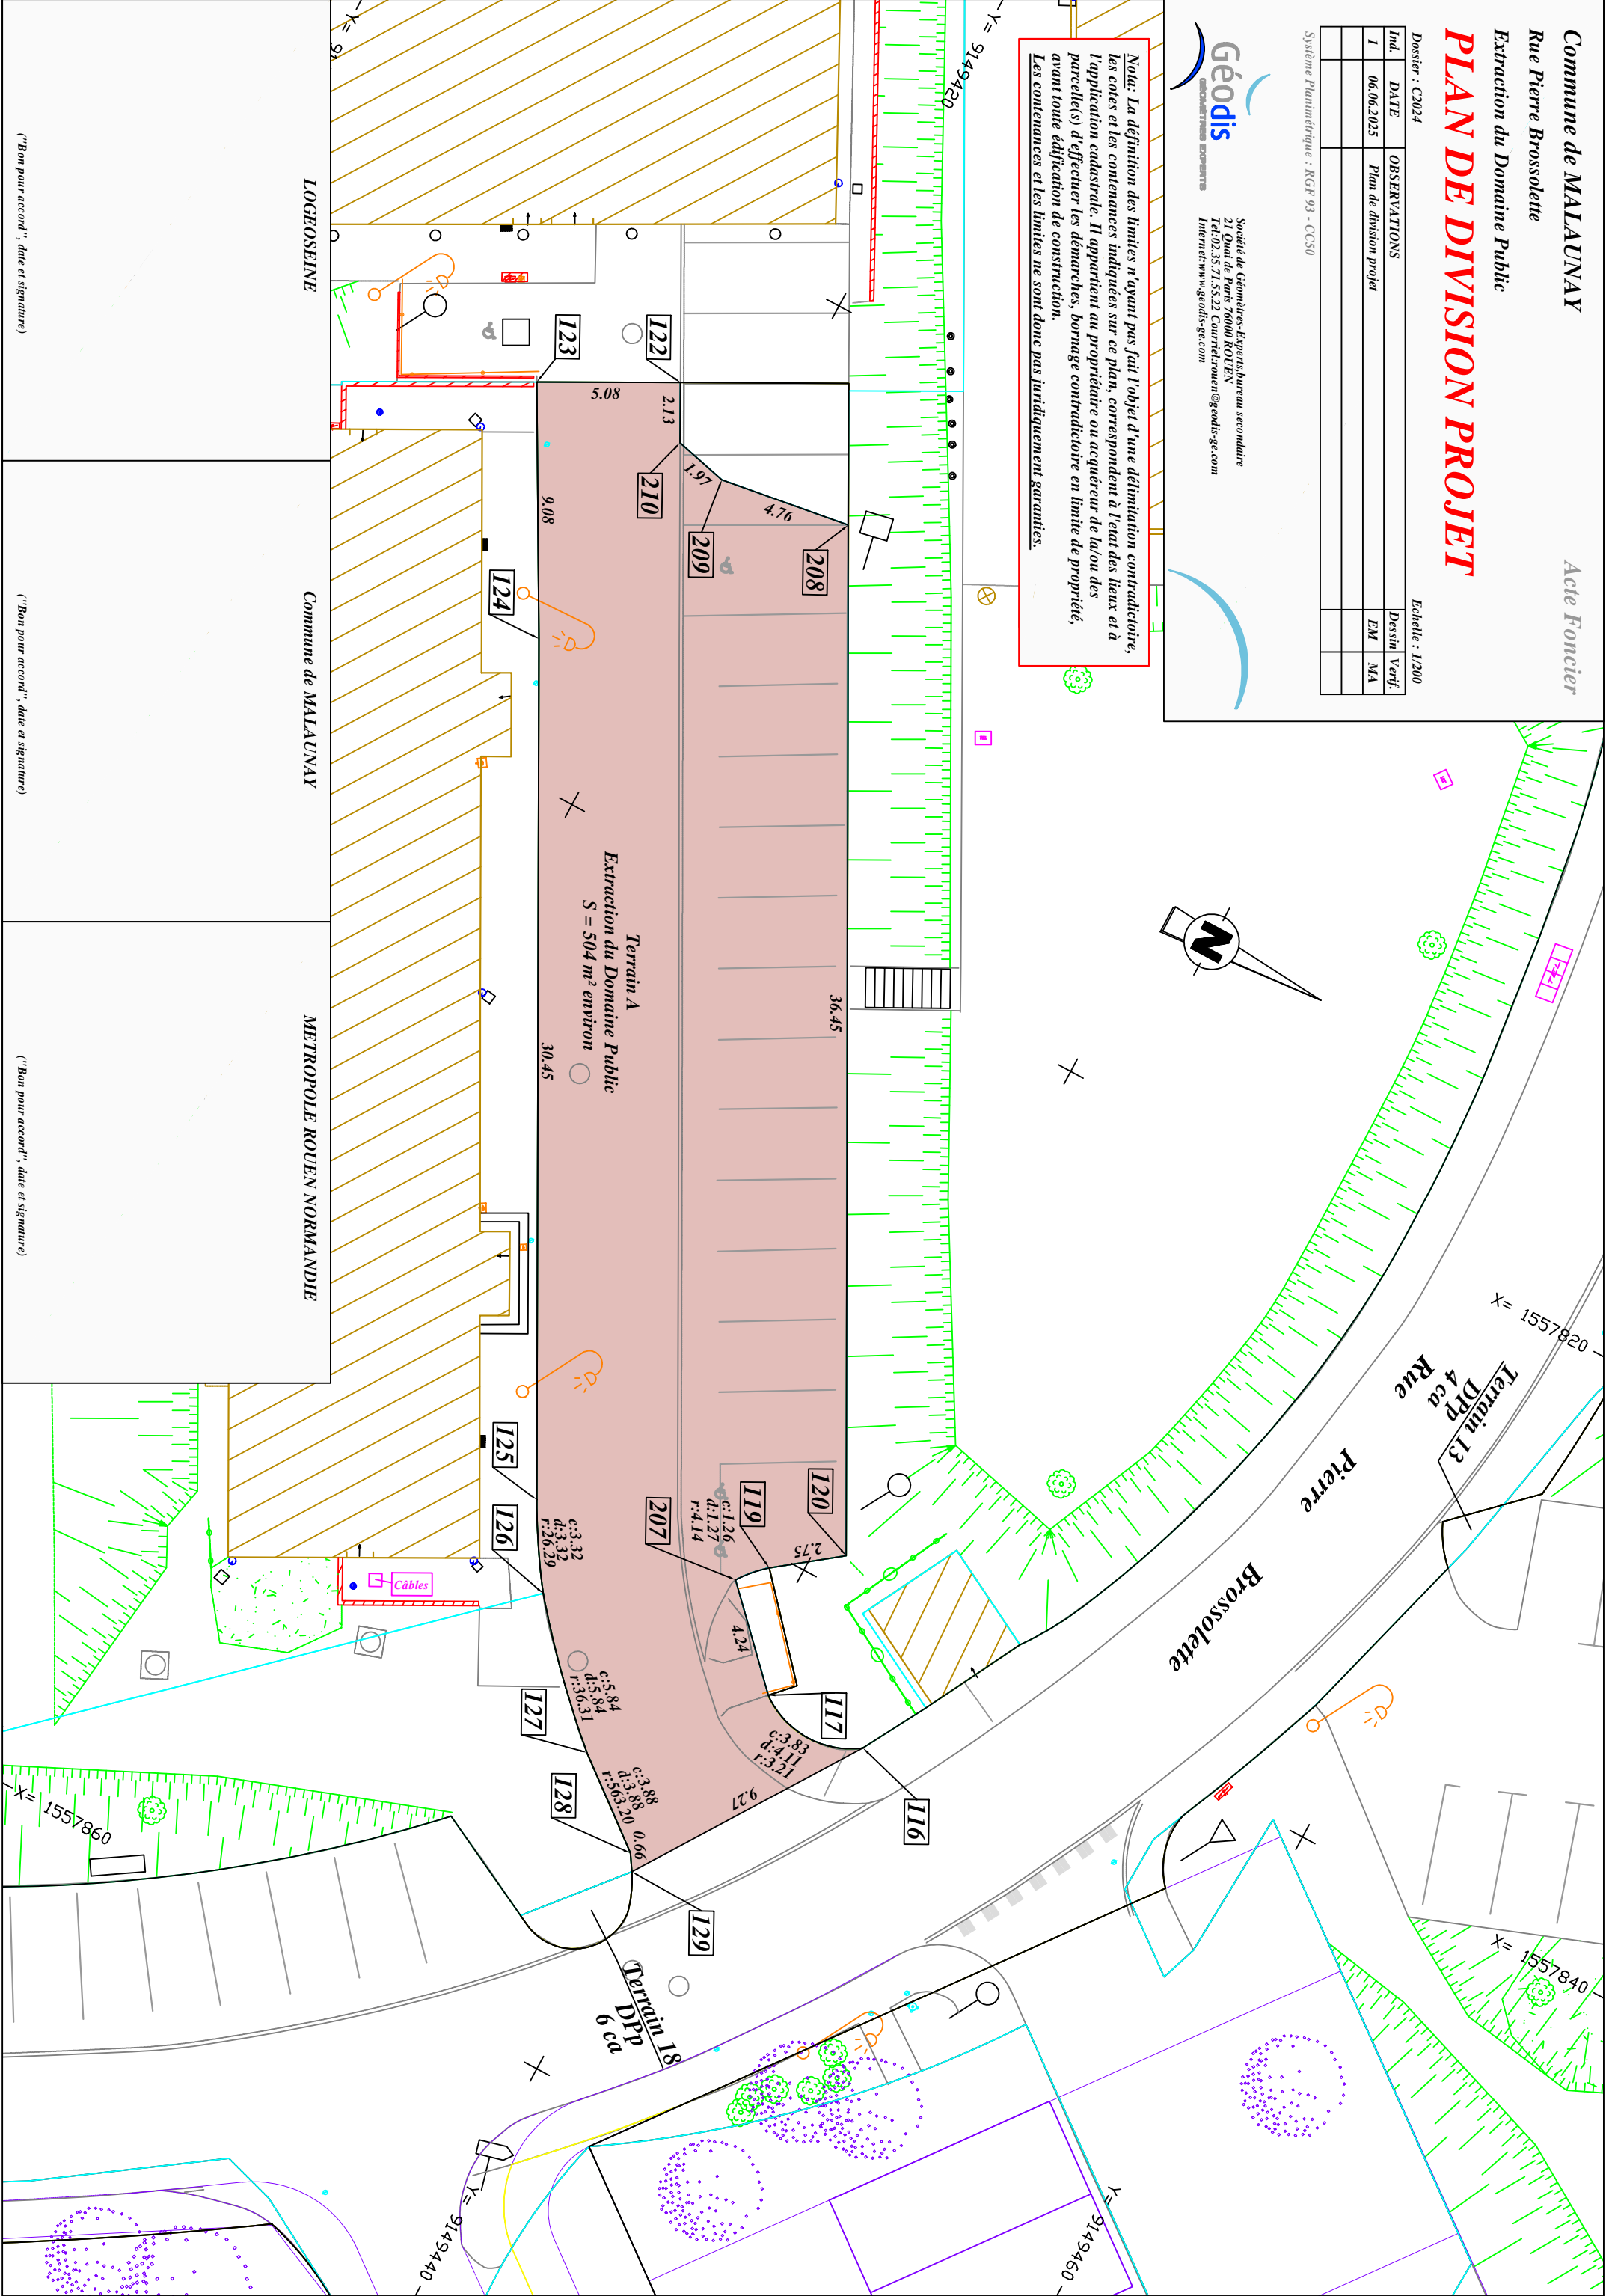

("Bon pour accord", date et signature)

("Bon pour accord", date et signature)

("Bon pour accord", date et signature)