

Commune de CANTELEU

("Bon pour accord", date et signature)

METROPOLE ROUEN NORMANDIE

("Bon pour accord", date et signature)

Y= 9140610

Nota: La définition des limites n'ayant pas fait l'objet d'une délimitation contradictoire, les cotes et les contenances indiquées sur ce plan, correspondent à l'état des lieux et à l'application cadastrale. Il appartient au propriétaire ou acquéreur de lui/ou des parcelle(s) d'effectuer les démarches, bornage contradictoire en limite de propriété, avant toute édification de construction.
Les contenances et les limites ne sont donc pas juridiquement garanties.



Y= 9140550

Y= 9140520

X= 1557540

X= 1557480



Section AM n° 238

Commune de CANTELEU

Place d'Armes

Domaine Public

Acte Foncier


PLAN DE DIVISION PROJET

Dossier : C3481

Echelle : 1/300

Ind.	DATE	OBSERVATIONS	Dessin	Verif.
1	05.06.2025	Plan de division projet	EM	MA

Système Planimétrique : RGF 93 - CC50

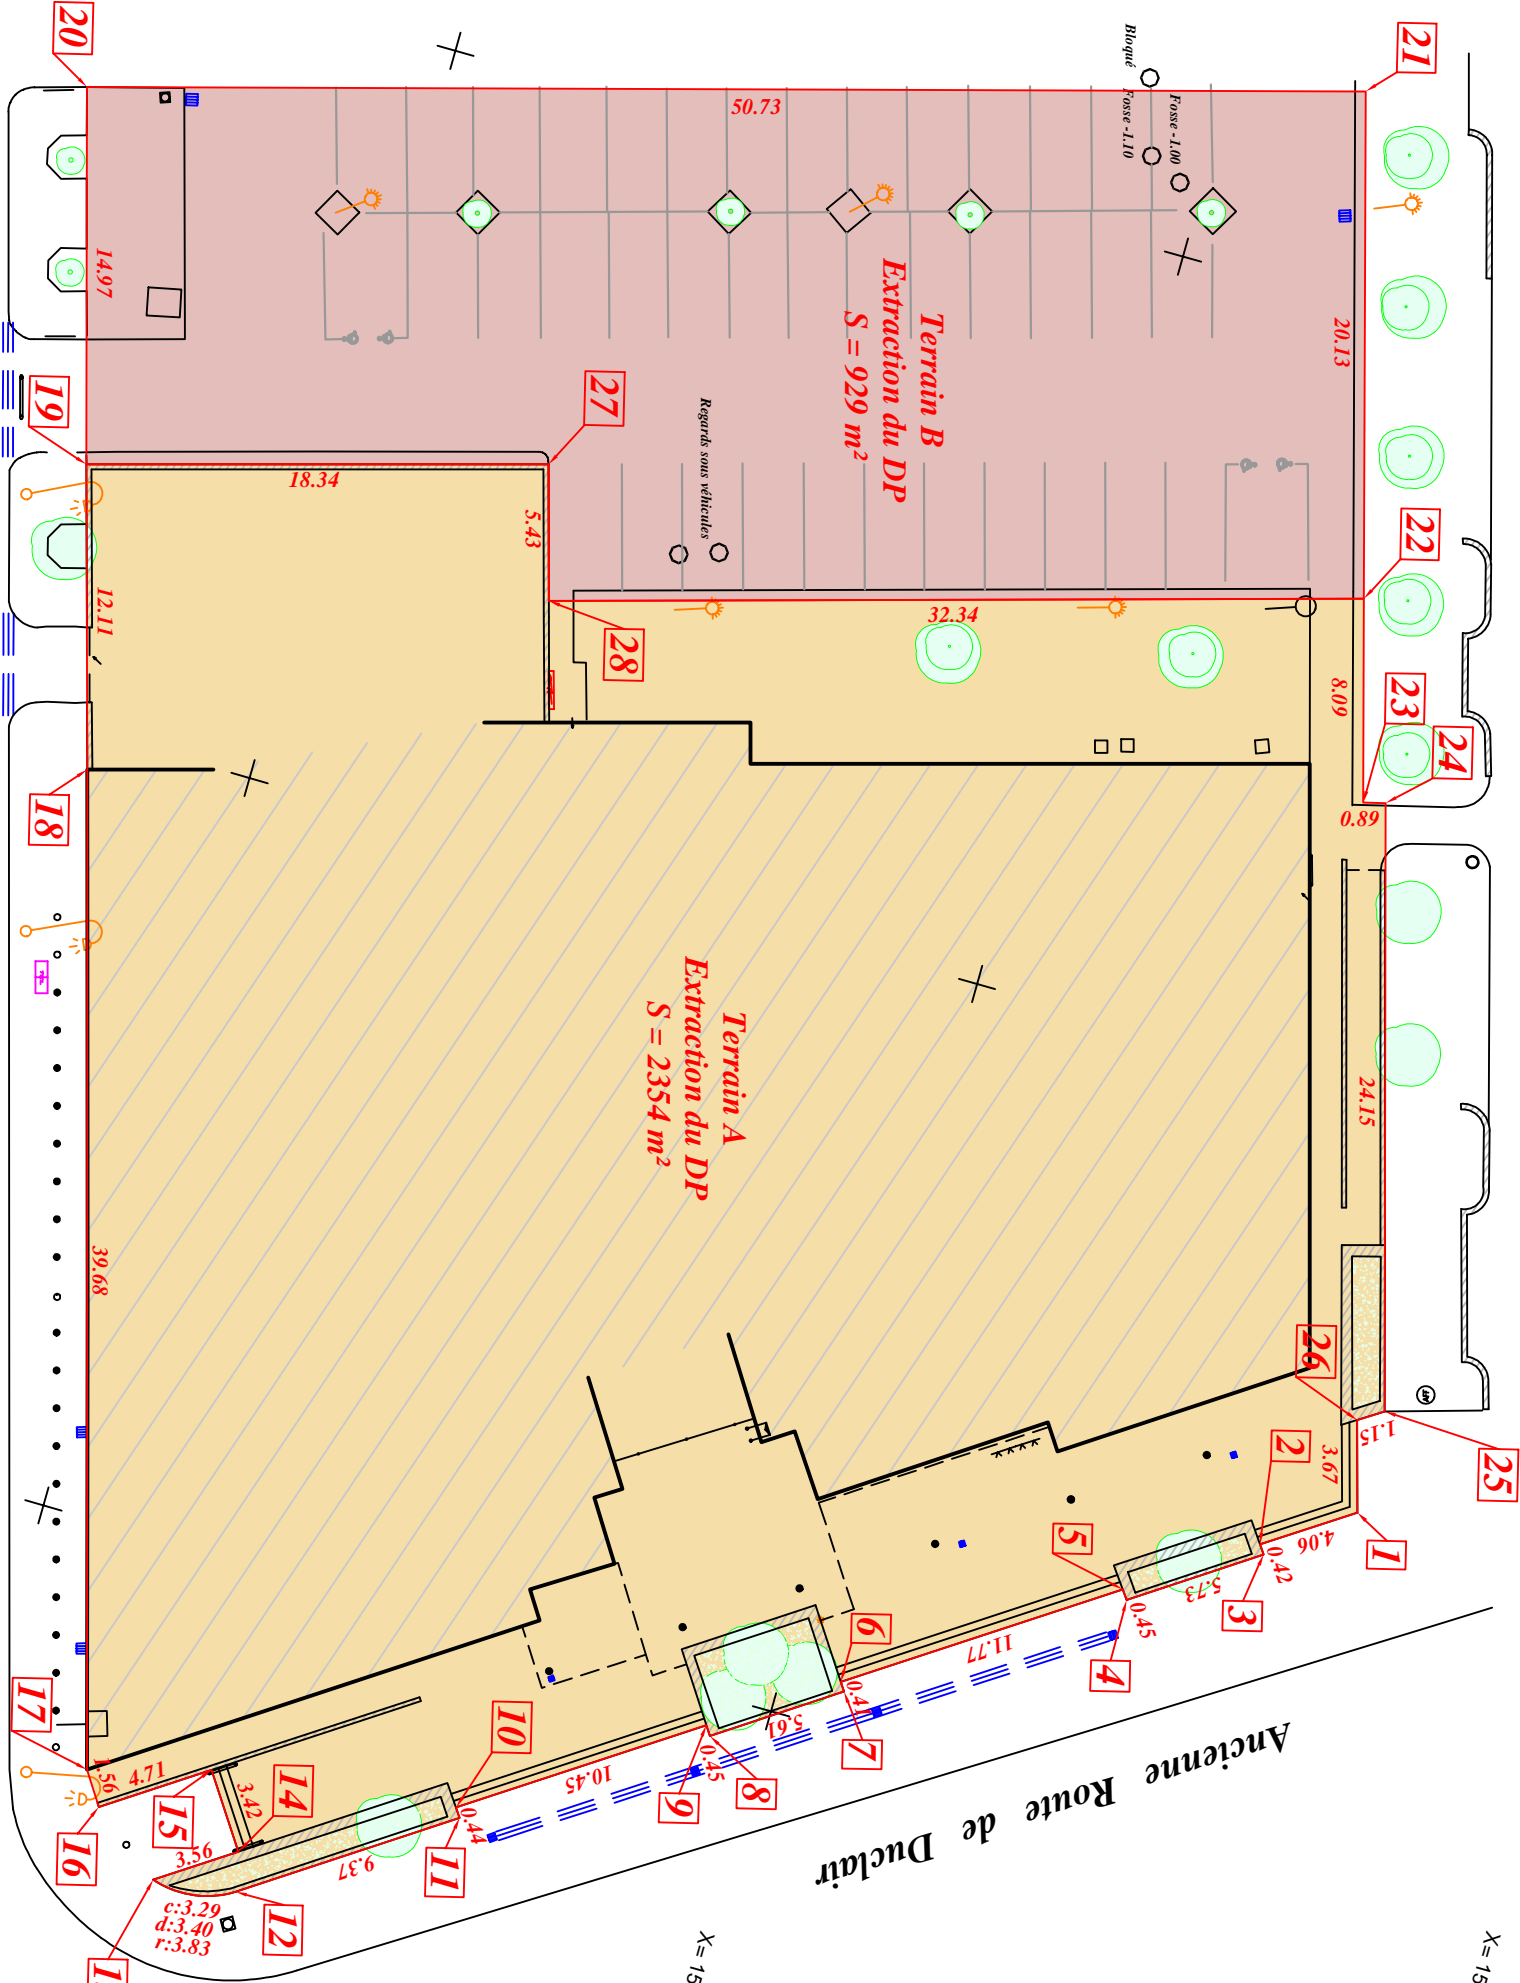

X= 1557510

X= 1557480

Place d'Armes

Section AM n° 169

Section AM n° 13

Section AM n° 12

Section AM n° 10

Y= 9140550

Y= 9140520