


RENSEIGNEMENT D'URBANISME

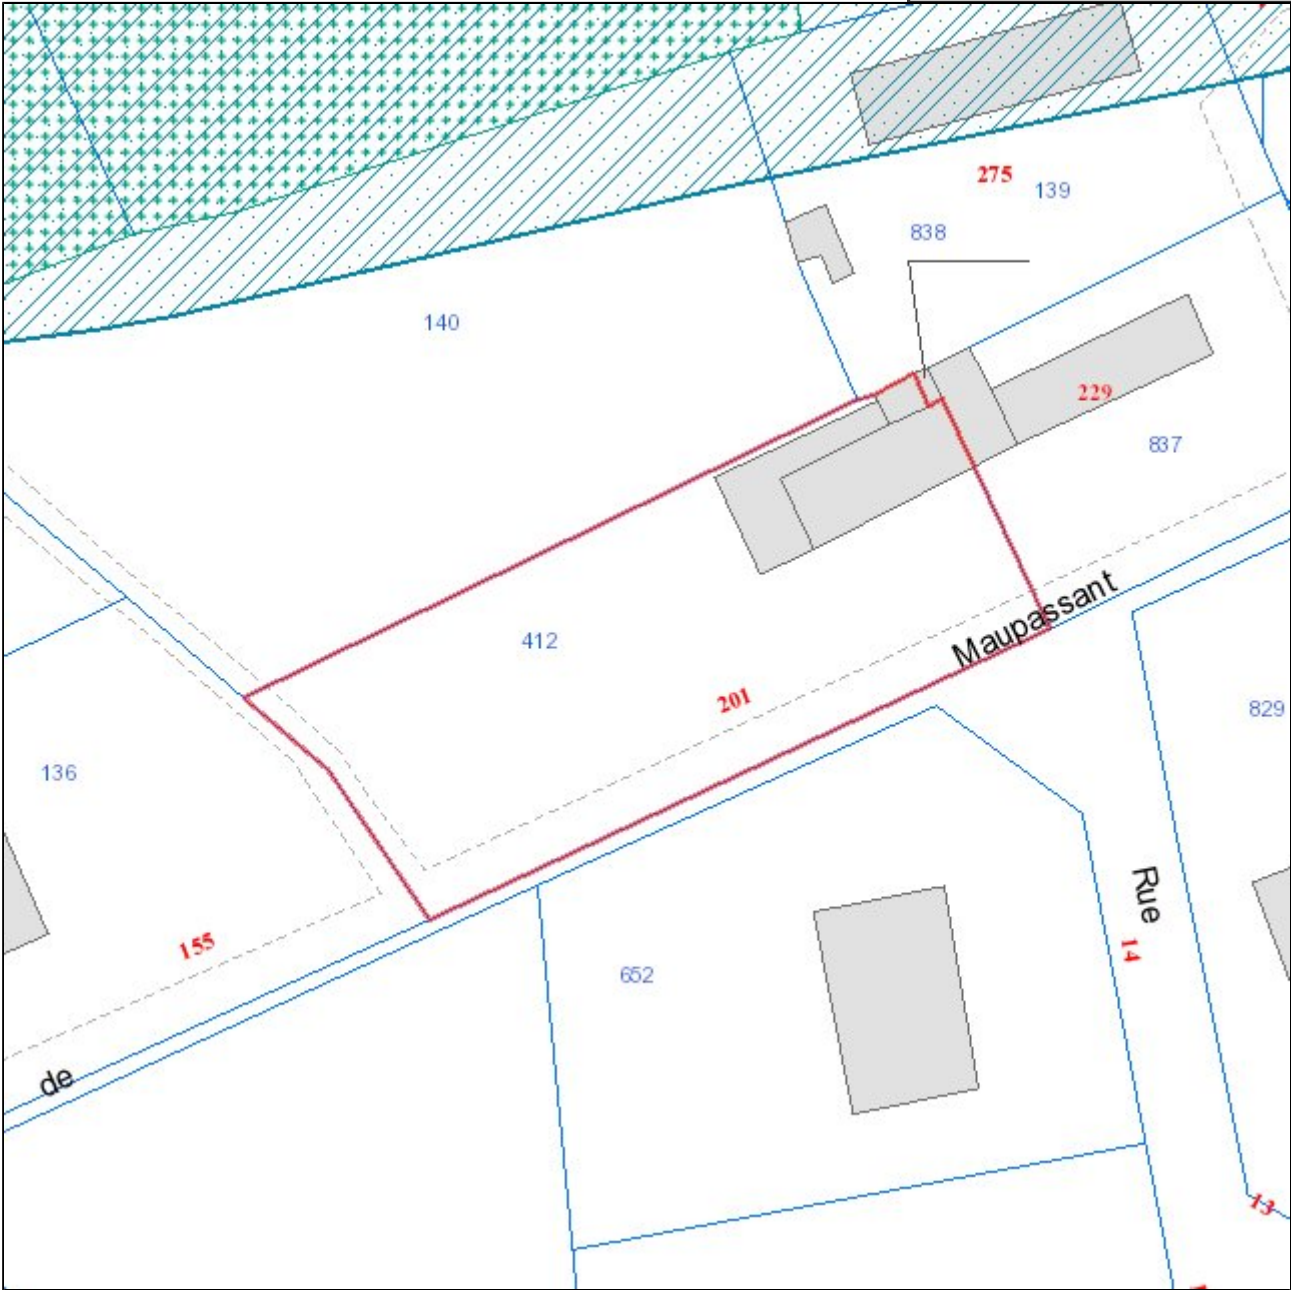


Date : 15/05/2025

Echelle : 1:500

Parcelle 760367 AD0412	
Commune	HOUPPEVILLE
Adresse	0201 RUE GUY DE MAUPASSANT
Surface	913m²
Propriétaire(s) V00050	
MME RULLAUD ANNE-SOPHIE SANDRINE M VAUCHEL SIMON NICOLAS DENIS (Principal)	
P.L.U.	
Type	Nom
Zone	UBA2
Prescription	Secteur de mixité sociale SMS2 (MIXITE)
Information	Droit de Prémption Urbain simple (DPU)
Information	Taxe d'aménagement : taux 5%, délibération du Conseil Métropolitain du 12/10/2015 (TA)
Instruction forSyndicat de bassin-versant de Cailly-Aubette-Robec	

RENSEIGNEMENT D'URBANISME

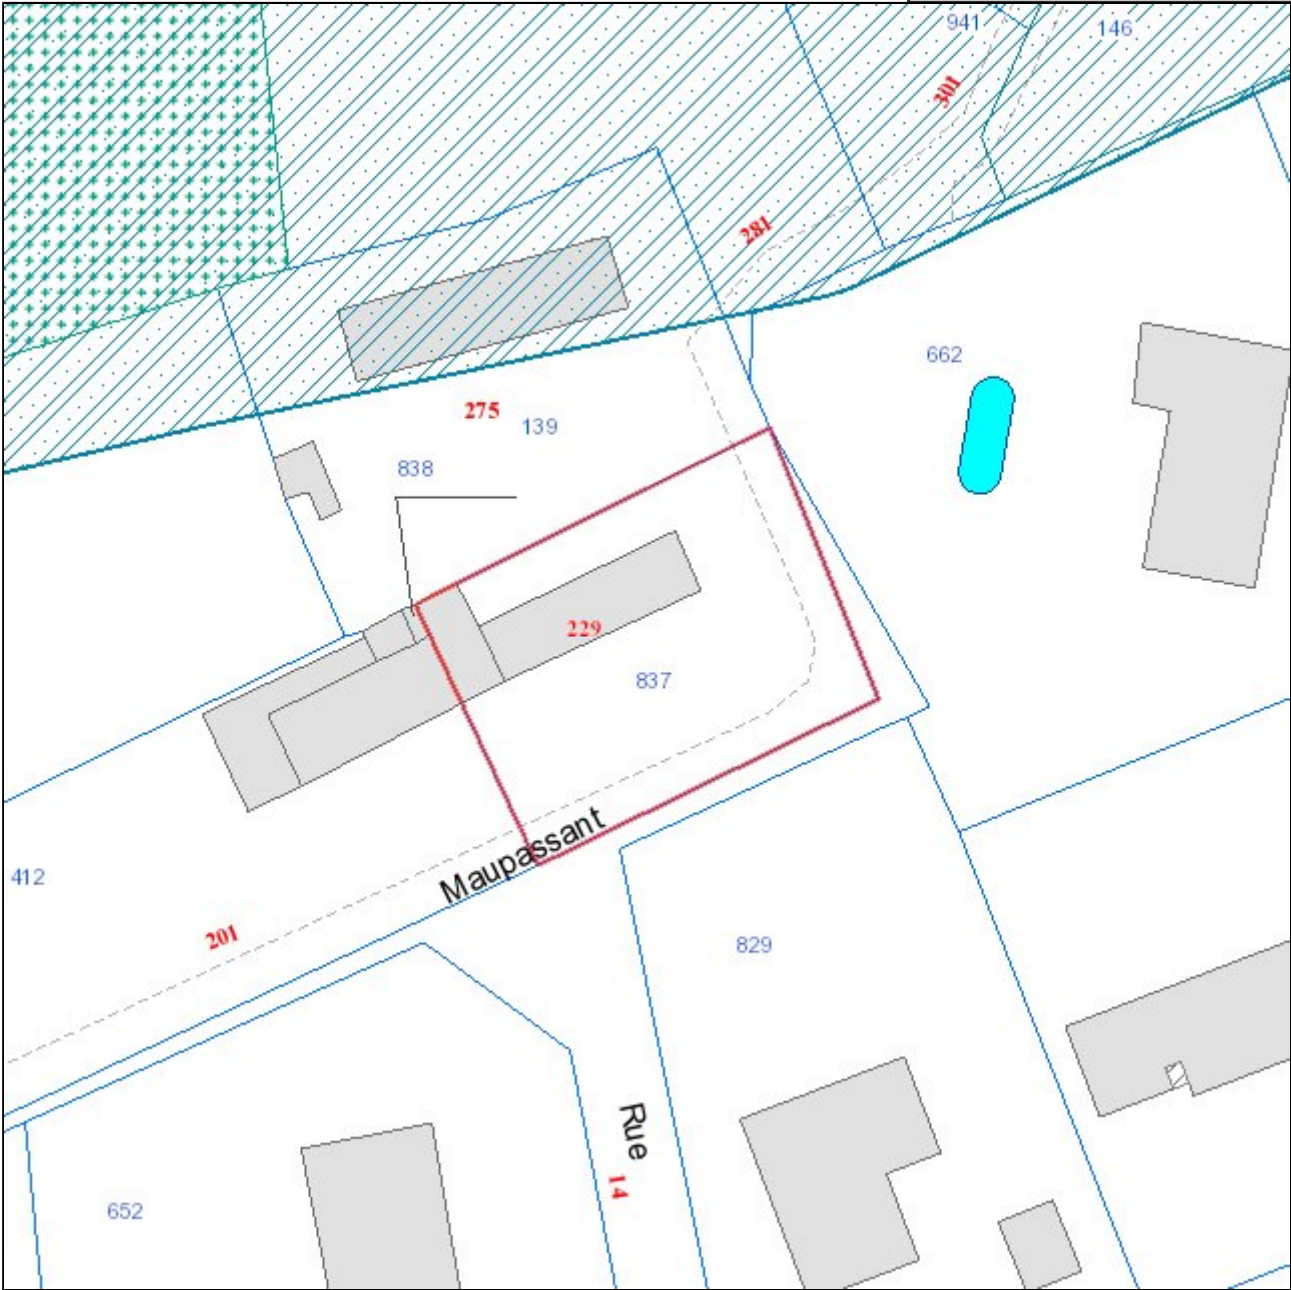

Date : 15/05/2025

Echelle : 1:500

Parcelle		760367 AD0837
Commune	HOUPEVILLE	Le terrain est bâti : Oui Le terrain est dans un lotissement : Non
Adresse	0229 RUE GUY DE MAUPASSANT	
Surface	495m²	
Propriétaire(s)		N00022
M NICCO LAURENT FRANCOIS (Principal)		
P.L.U.		
Type	Nom	Impact
Zone	UBA2	491m²
Prescription	Secteur de mixité sociale SMS2 (MIXITE)	491m²
Information	Droit de Préemption Urbain simple (DPU)	491m²
Information	Taxe d'aménagement : taux 5%, délibération du Conseil Métropolitain du 12/10/2015 (TA)	491m²
Instruction forSyndicat de bassin-versant de Cailly-Aubette-Robec		