VILLE DE BOIS GUILLAUME

métropole ROUEN NORMANDIE

Requalification de la rue Vittecoq et du parking Leonard de Vinci Bois Guillaume

DCE

Plan de revêtement & espace vert - Phase B

Rue Vittecoq (côté route de Neufchâtel)

Echelle: 1/250

③

Maître d'ouvrage

Métropole ROUEN Normandie
14 Bis, Avenue Pasteur
CS 50589
76006 Rouen cedex

Plan de référence	INDICE	MODIFICATIONS	DATE
ESQ	A	Création	12/08/19
AVP	B	Modifications	13/01/20
PRO	C		
DCE	D		
	E		
	F		
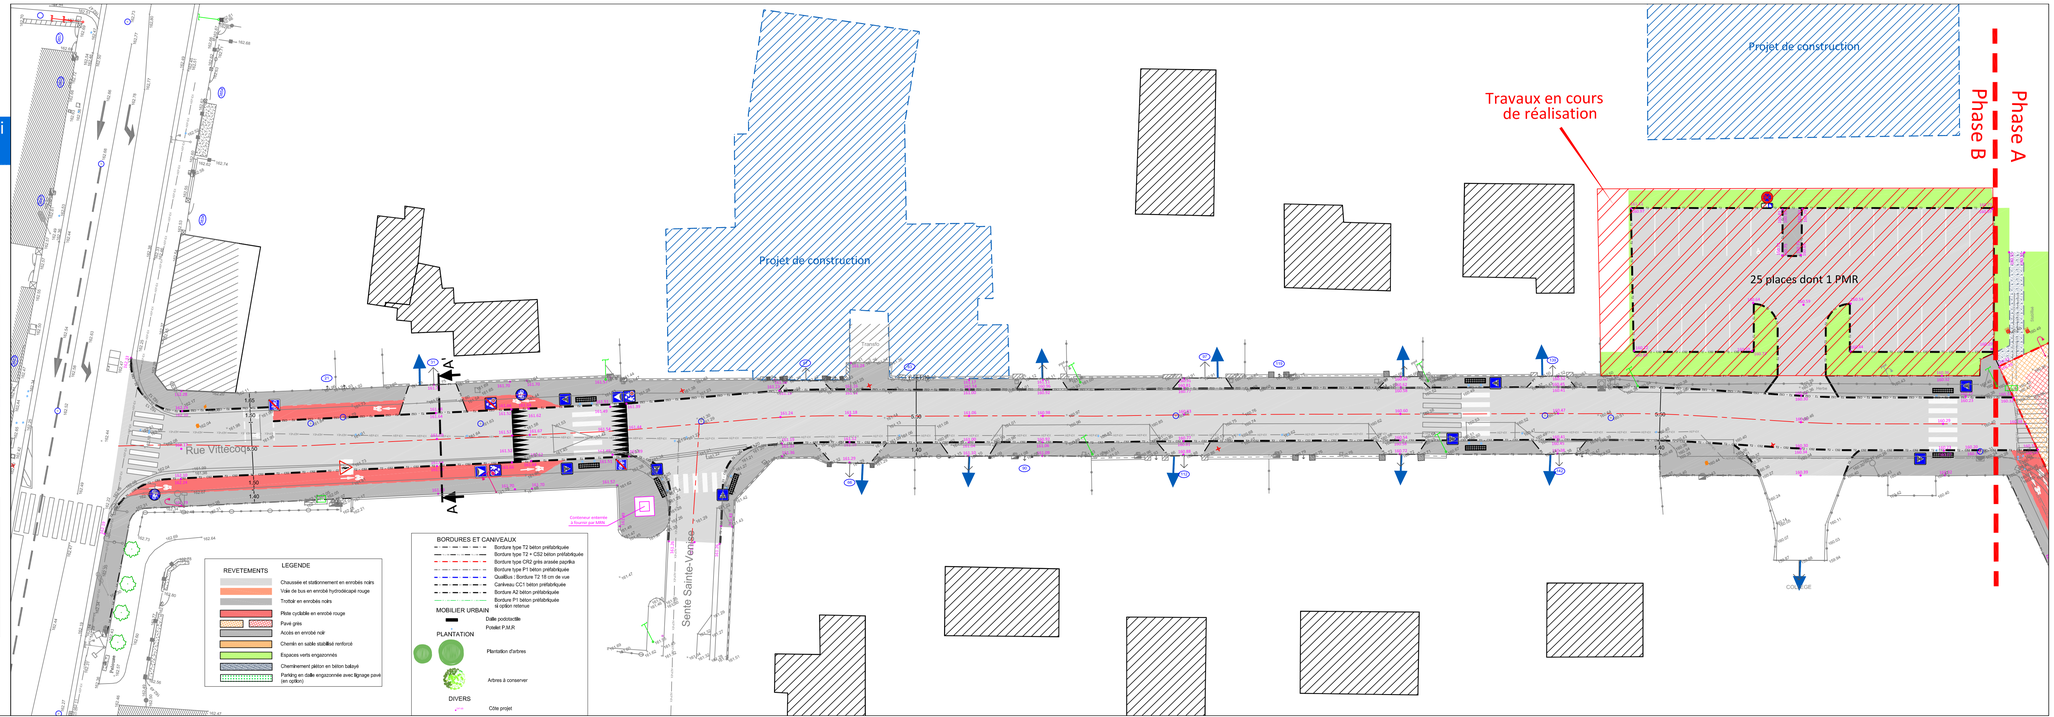
Relevés topographiques :