dti Environnement
Etudes et Maîtrise d'Œuvre

SIÈGE SOCIAL
19, Rue de Lorraine
76600 LE HAVRE
Tel: 02 35 52 61 07

AGENCE NORMANDE
Zone Industrielle
Sotteville
Tel : 02 97 46 05

AGENCE PAYS DE LOIRE
Parc d'activités de la Bretonnière
Parc d'activités de la Bretonnière
85000 LA ROCHE SUR YON
Tel : 02 51 05 51 70

AGENCE NORMANDIE
1366 Chemin de Clavet
76230 BOIS GUILLAUME
Tel : 02 35 61 04 14

SERVICES/BUREAUX
2-4 rue du Dauphiné
Parc d'activités de LOUDUN
Tel : 05 49 27 08 14

contact@dti-environnement.fr

Département de Seine Maritime

métropole ROUEN NORMANDIE

METROPOLE ROUEN NORMANDIE
108 All. François Mitterrand
76006 Rouen
TEL : 02 35 52 68 10

REALISATION D'UNE VOIE VERTE
ENTRE SAINT PIERRE DE MANNEVILLE
ET DUCLAIR

AVPD

DUCLAIR

SAINT PIERRE DE VARENGEVILLE

Dessiné par: C.BUNEL
Vérifié par: C.BUNEL

Dossier n° MOE1623
ECHELLE 1/500

- Sensibilisé ; aide à la décision.
- Etudes réglementaires.
- Etudes techniques, conseils.
- assistance à maîtrise d'ouvrage.
- maîtrise d'œuvre.
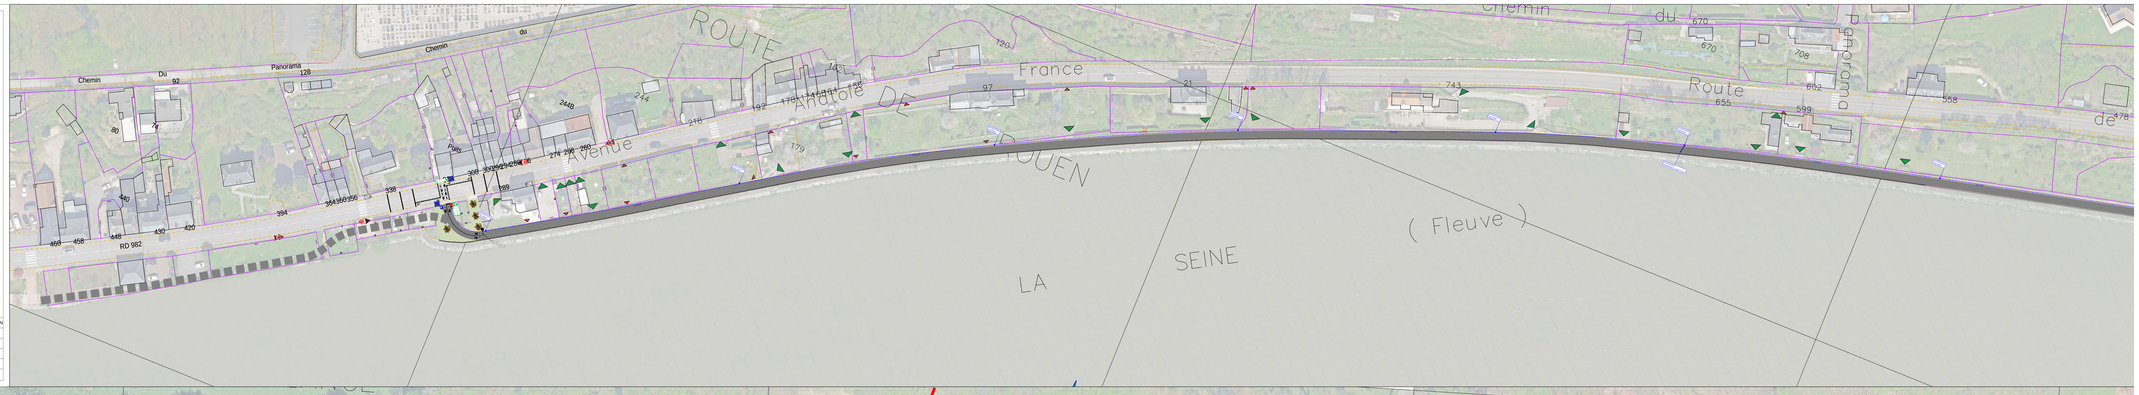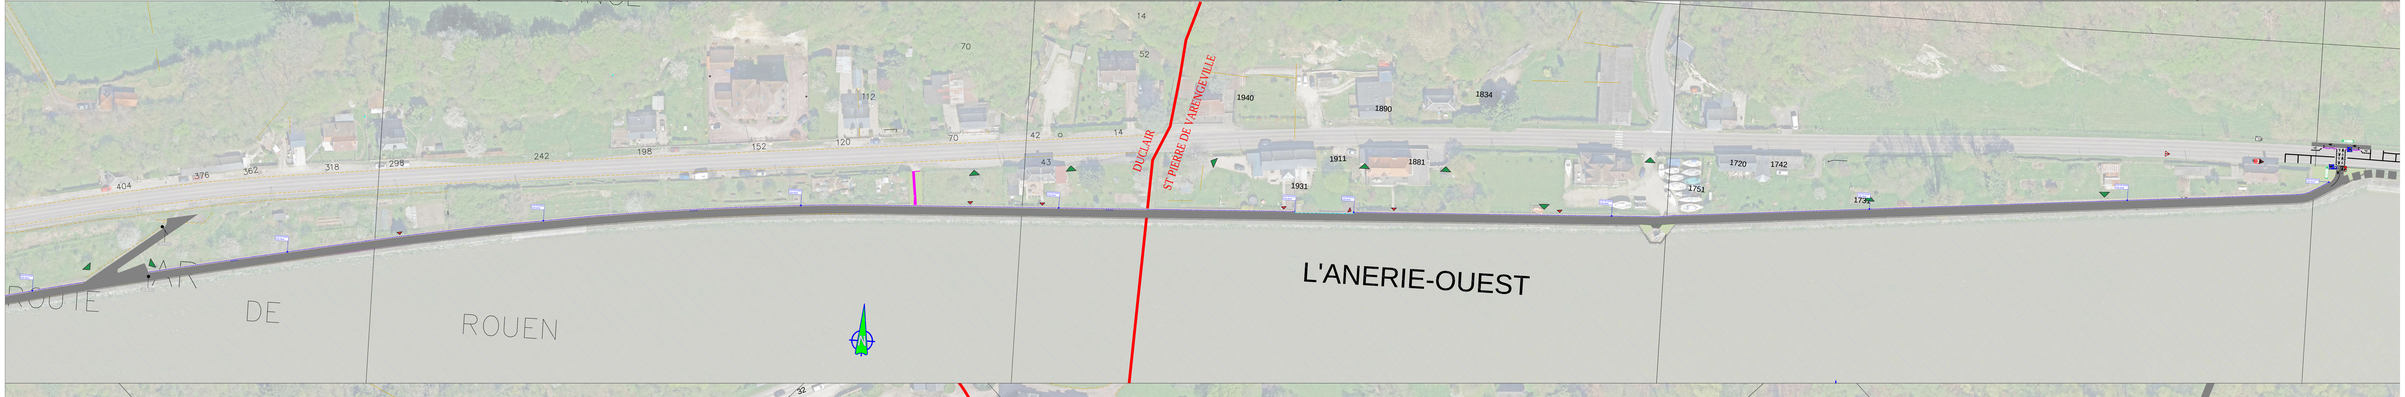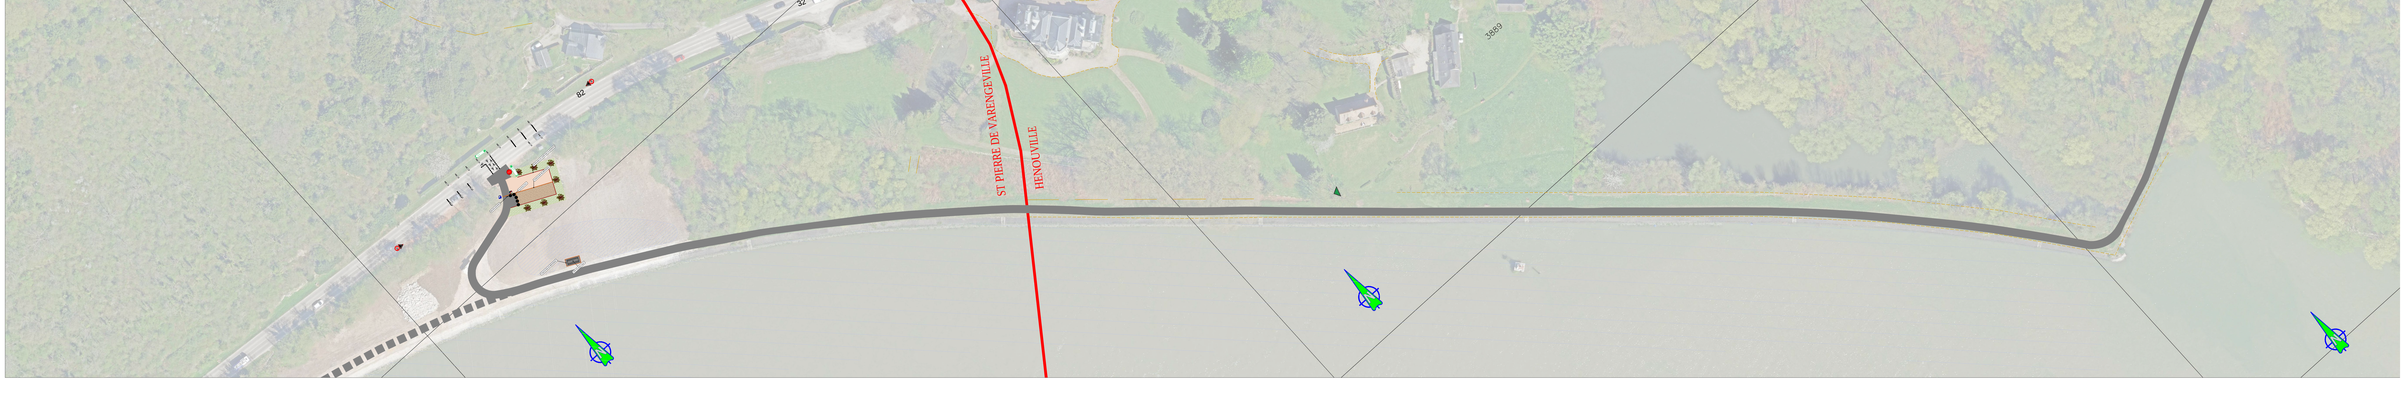
INDICE	PHASE	DESIGNATION	DATE EDITION
A	AVPS	Edition initiale	25/05/2023
B	AVPD	Edition initiale	20/10/2023