dci Environnement
Etudes et Maîtrise d'Oeuvre

SIEGE SOCIAL
Z.I. Nord-Ouest
28400 NOGENT-LE-ROTROU
Tél : 02 37 52 10 10

AGENCE DE BRETAGNE
2, Place d'Armes
35000 RENNES
Tél : 02 37 52 10 10

AGENCE PAYS DE LOIRE
Parc d'activités de la Gaudinière
2 rue Antoine de Saint-Exupéry
44818 ST HERBLAIN CEDEX
Tél : 02 51 80 51 50

AGENCE NORMANDIE
ZAE Grande Mare
76430 SAINT-ROMAIN-DE-COLBOSC
Tél : 02 35 38 29 30

AGENCE MEDITERRANEE
Z.I. Les Bastides
Cours de la République
83170 LA CELLE
Tél : 04 94 37 08 80

contact@dci-environnement.fr

Dessiné par :
M.DUPUIS
Vérifié par :
C.BUNEL

Département de Seine Maritime

métropole
ROUEN NORMANDIE

METROPOLE ROUEN NORMANDIE
108 All. François Mitterrand
76006 Rouen
TEL : 02 35 52 68 10

REALISATION D'UNE VOIE VERTE
ENTRE SAINT PIERRE DE MANNEVILLE
ET DUCLAIR

AVPD
SAINT MARTIN DE BOSCHERVILLE

Dossier n° MOE1623
ECHELLE : 1/500
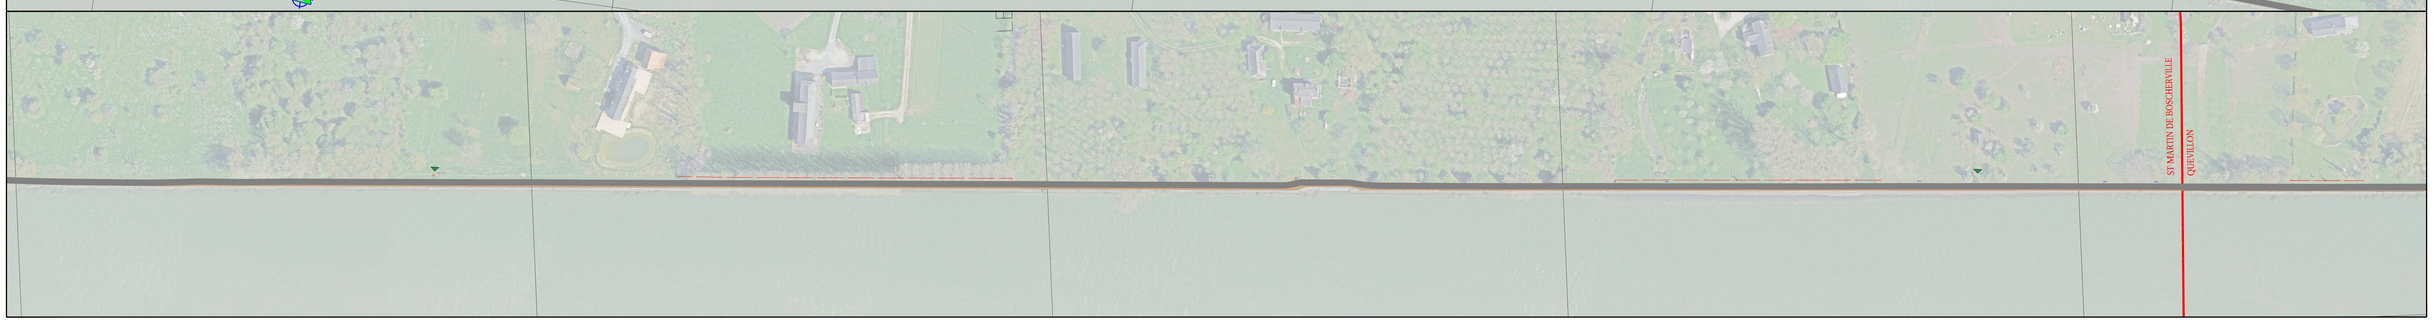
INDICE	PHASE	DESIGNATION	DATE EDITION
A	AVPD	Edition initiale	25/05/2023
B	AVPD	Edition initiale	20/10/2023