Environnement
Etudes et Maîtrise d'Oeuvre

SIEGE SOCIAL
18 Rue de Lisonnet
76000 ROUEN
Tel 02 35 52 52 87

AGENCE MORBIHAN
5, Place d'Armorie
56000 VANNES
Tel : 02 97 40 40 95

AGENCE PAYS DE LOIRE
15/21, Rue Augustin Fresnel
Parc d'activités de la Bretèche
44818 BOUAYE/ST
Tel : 02 51 89 01 70

AGENCE NORMANDIE
Parc d'activités Normandie
76230 BOIS-GUILLAUME
Tel : 02 35 59 24 85

AGENCE BOURGOGNE
Parc d'activités Dijonnex
21121 FONTAINE-LES-DIJON
Tel : 03 80 27 08 94

contact@dci-environnement.fr

Dessiné par:
C.BUNEL
Vérifié par:
C.BUNEL

- Newsletter / aide à la décision
- Etudes préalables / diagnostics / inventaires
- Assistance à la maîtrise d'ouvrage
- maîtrise d'oeuvre

Département de Seine Maritime

métropole ROUEN NORMANDIE

METROPOLE ROUEN NORMANDIE
108 All. François Mitterrand
76006 Rouen
TEL : 02 35 52 52 68 10

REALISATION D'UNE VOIE VERTE
ENTRE SAINT PIERRE DE MANNEVILLE
ET DUCLAIR

AVPD

QUEVILLON

Dossier n° MOE1623
ECHELLE : 1/500
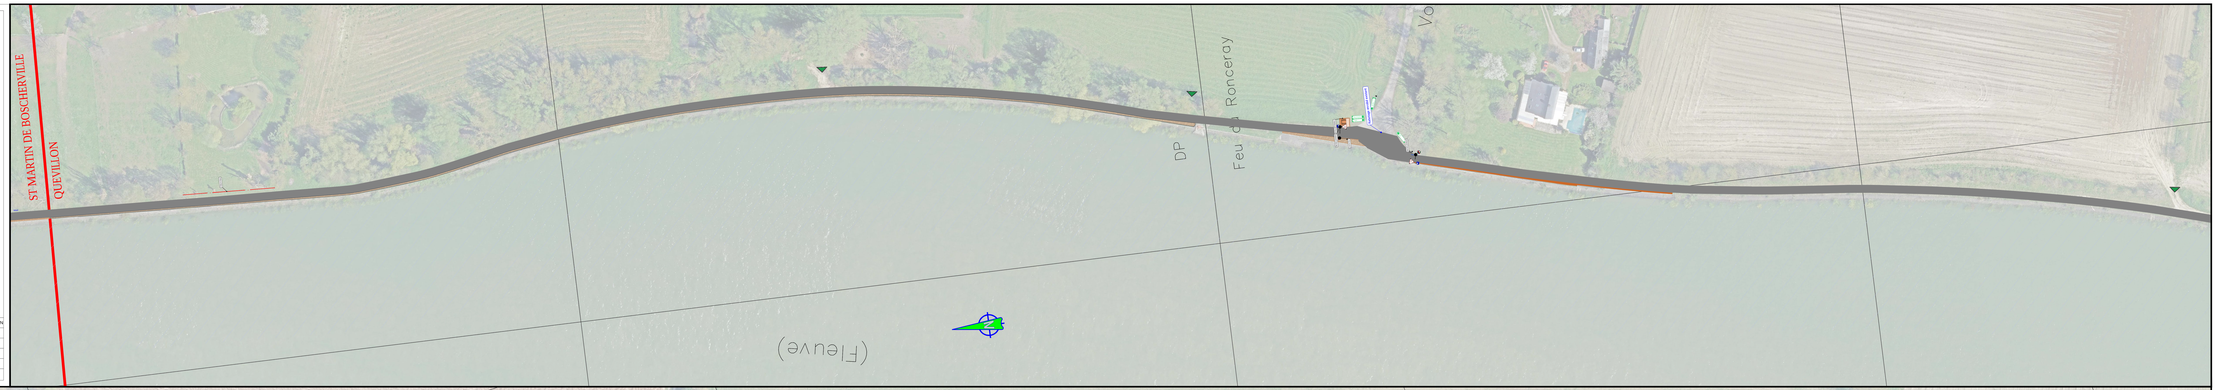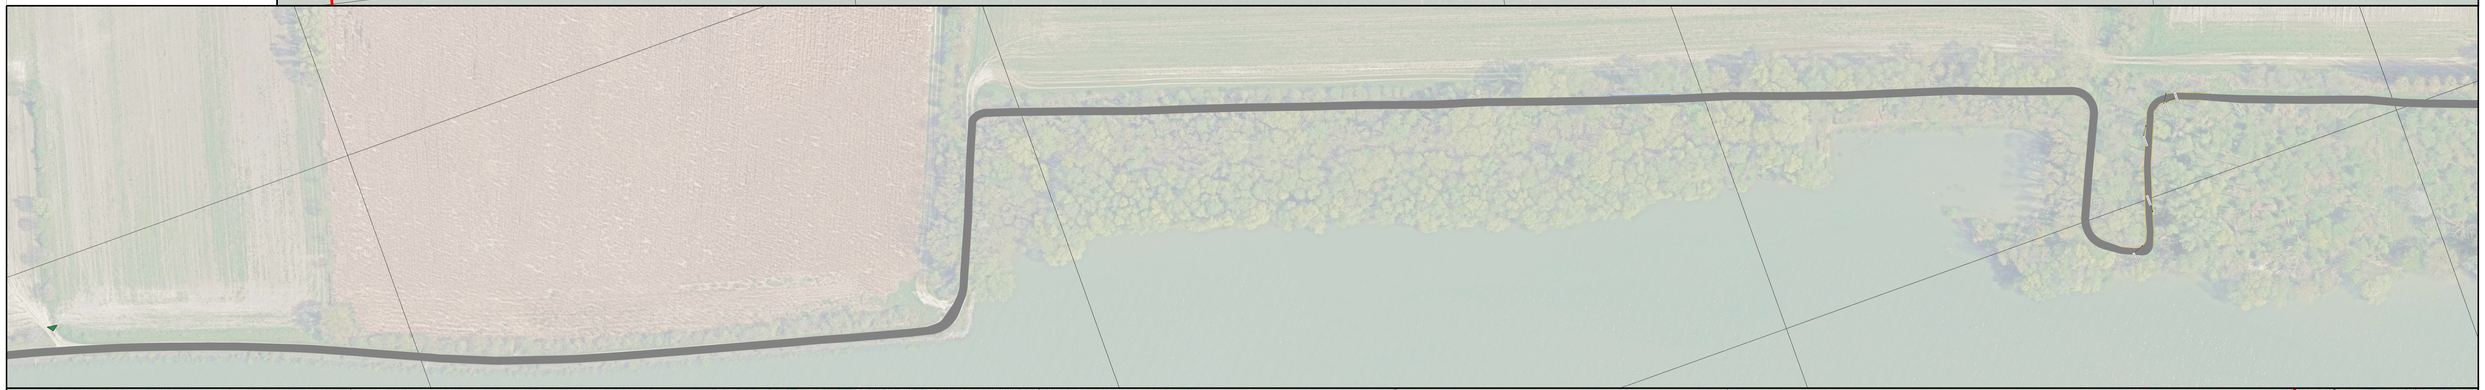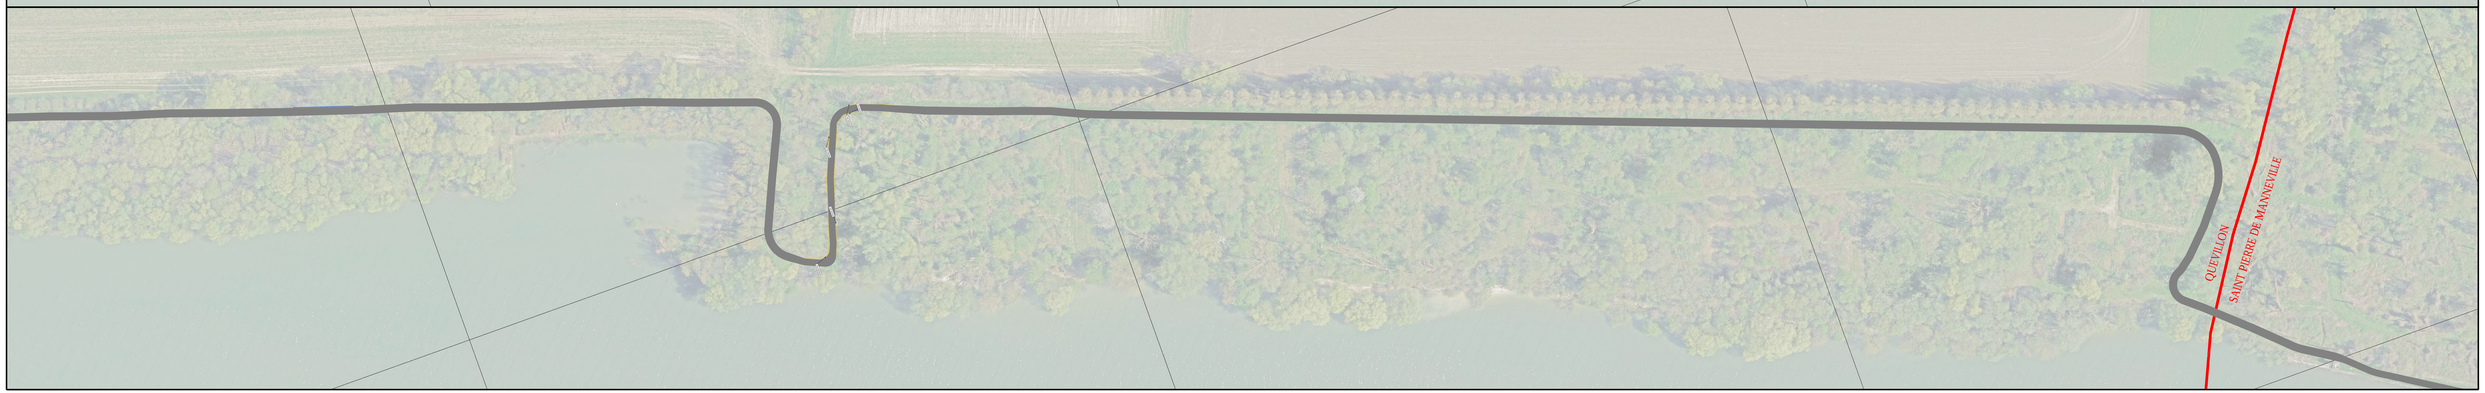
INDICE	PHASE	DESIGNATION	DATE EDITION
A	AVPS	Edition initiale	25/05/2023
B	AVPD	Edition initiale	20/10/2023