

Philippe Bousquet
10 Cours de la République
11100 Narbonne
Tel : 06 22 36 46 78
Mail : bousquetbousquet@orange.fr

**Projet de modification du PLU de la Métropole Rouen Normandie
A l'attention de Monsieur le commissaire-enquêteur**

Objet : Identification des bâtiments en zone agricole pour un changement de destination.

Monsieur

Nous aimerions pouvoir réhabiliter un bâtiment existant située sur la parcelle 000 AH 66 en zone NO de la commune de Jumièges. Ce bâtiment fait partie d'une assez grande propriété familiale qui a récemment fait l'objet de plusieurs projets de réhabilitations similaires.

Ce projet de réhabilitation, destiné à notre habitation principale, est favorablement accueilli par la Mairie et l'Architecte des Bâtiments de France.

Hors, en raison de l'évolution des règles en matière d'urbanisme, la construction qui à pourtant été régulièrement édifiée, n'est malheureusement pas aujourd'hui en conformité avec les prescriptions applicables.

Pourrions-nous profiter de l'actuelle projet de modification du PLU pour demander que ce bâtiment soit identifié comme pouvant faire l'objet d'un changement de destination.

Nous attendons cette modification, pour pouvoir déposer notre demande de permis de construire en bonne et due forme dès que possible.

Veillez recevoir monsieur, l'expression de mes plus respectueuses salutations.


A Narbonne, le 10 juin 2021

Philippe Bousquet









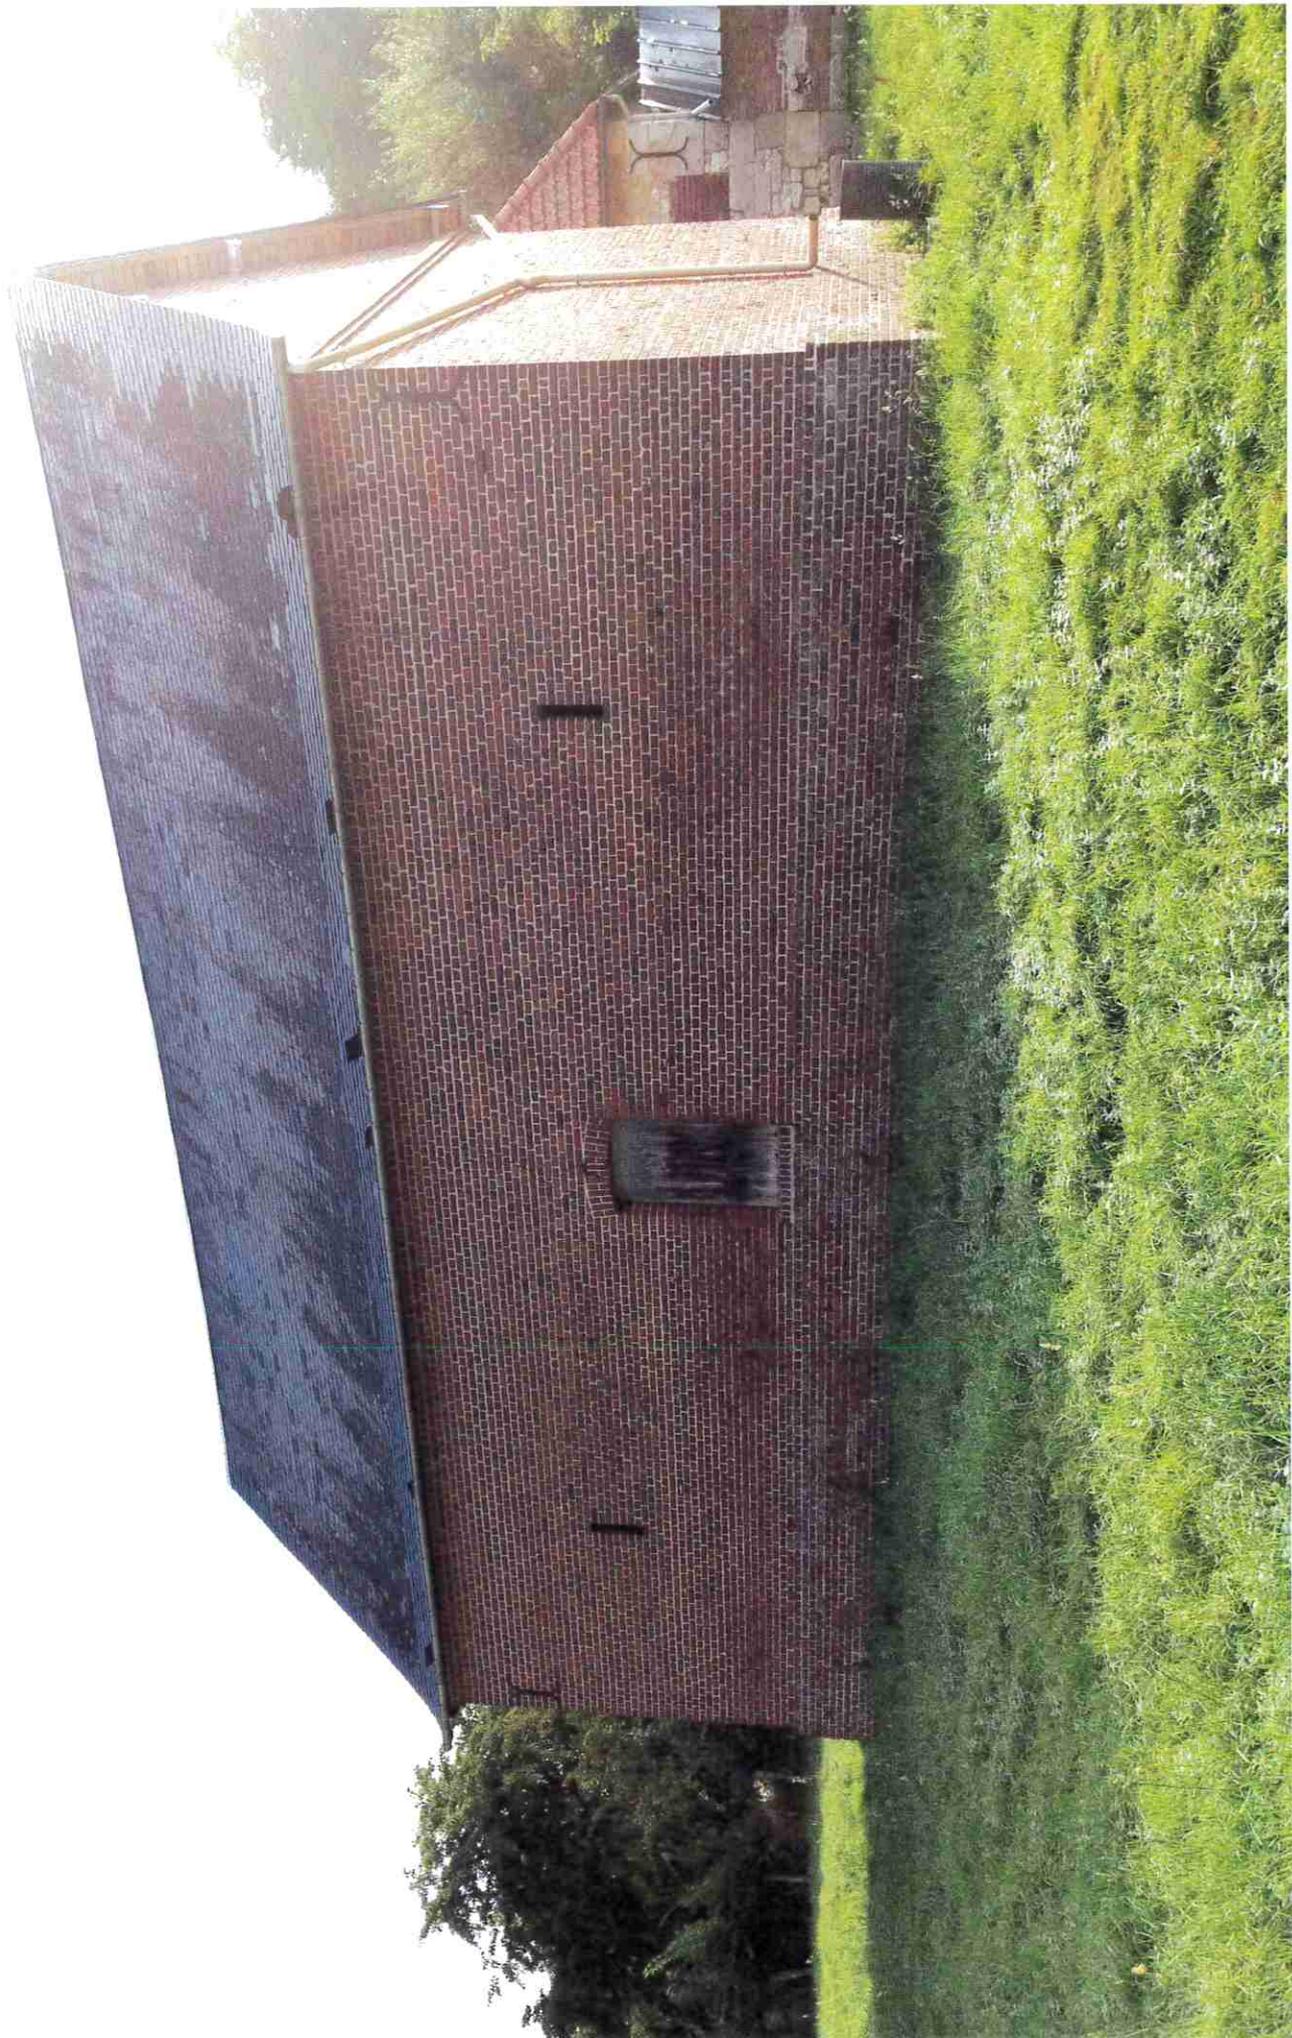













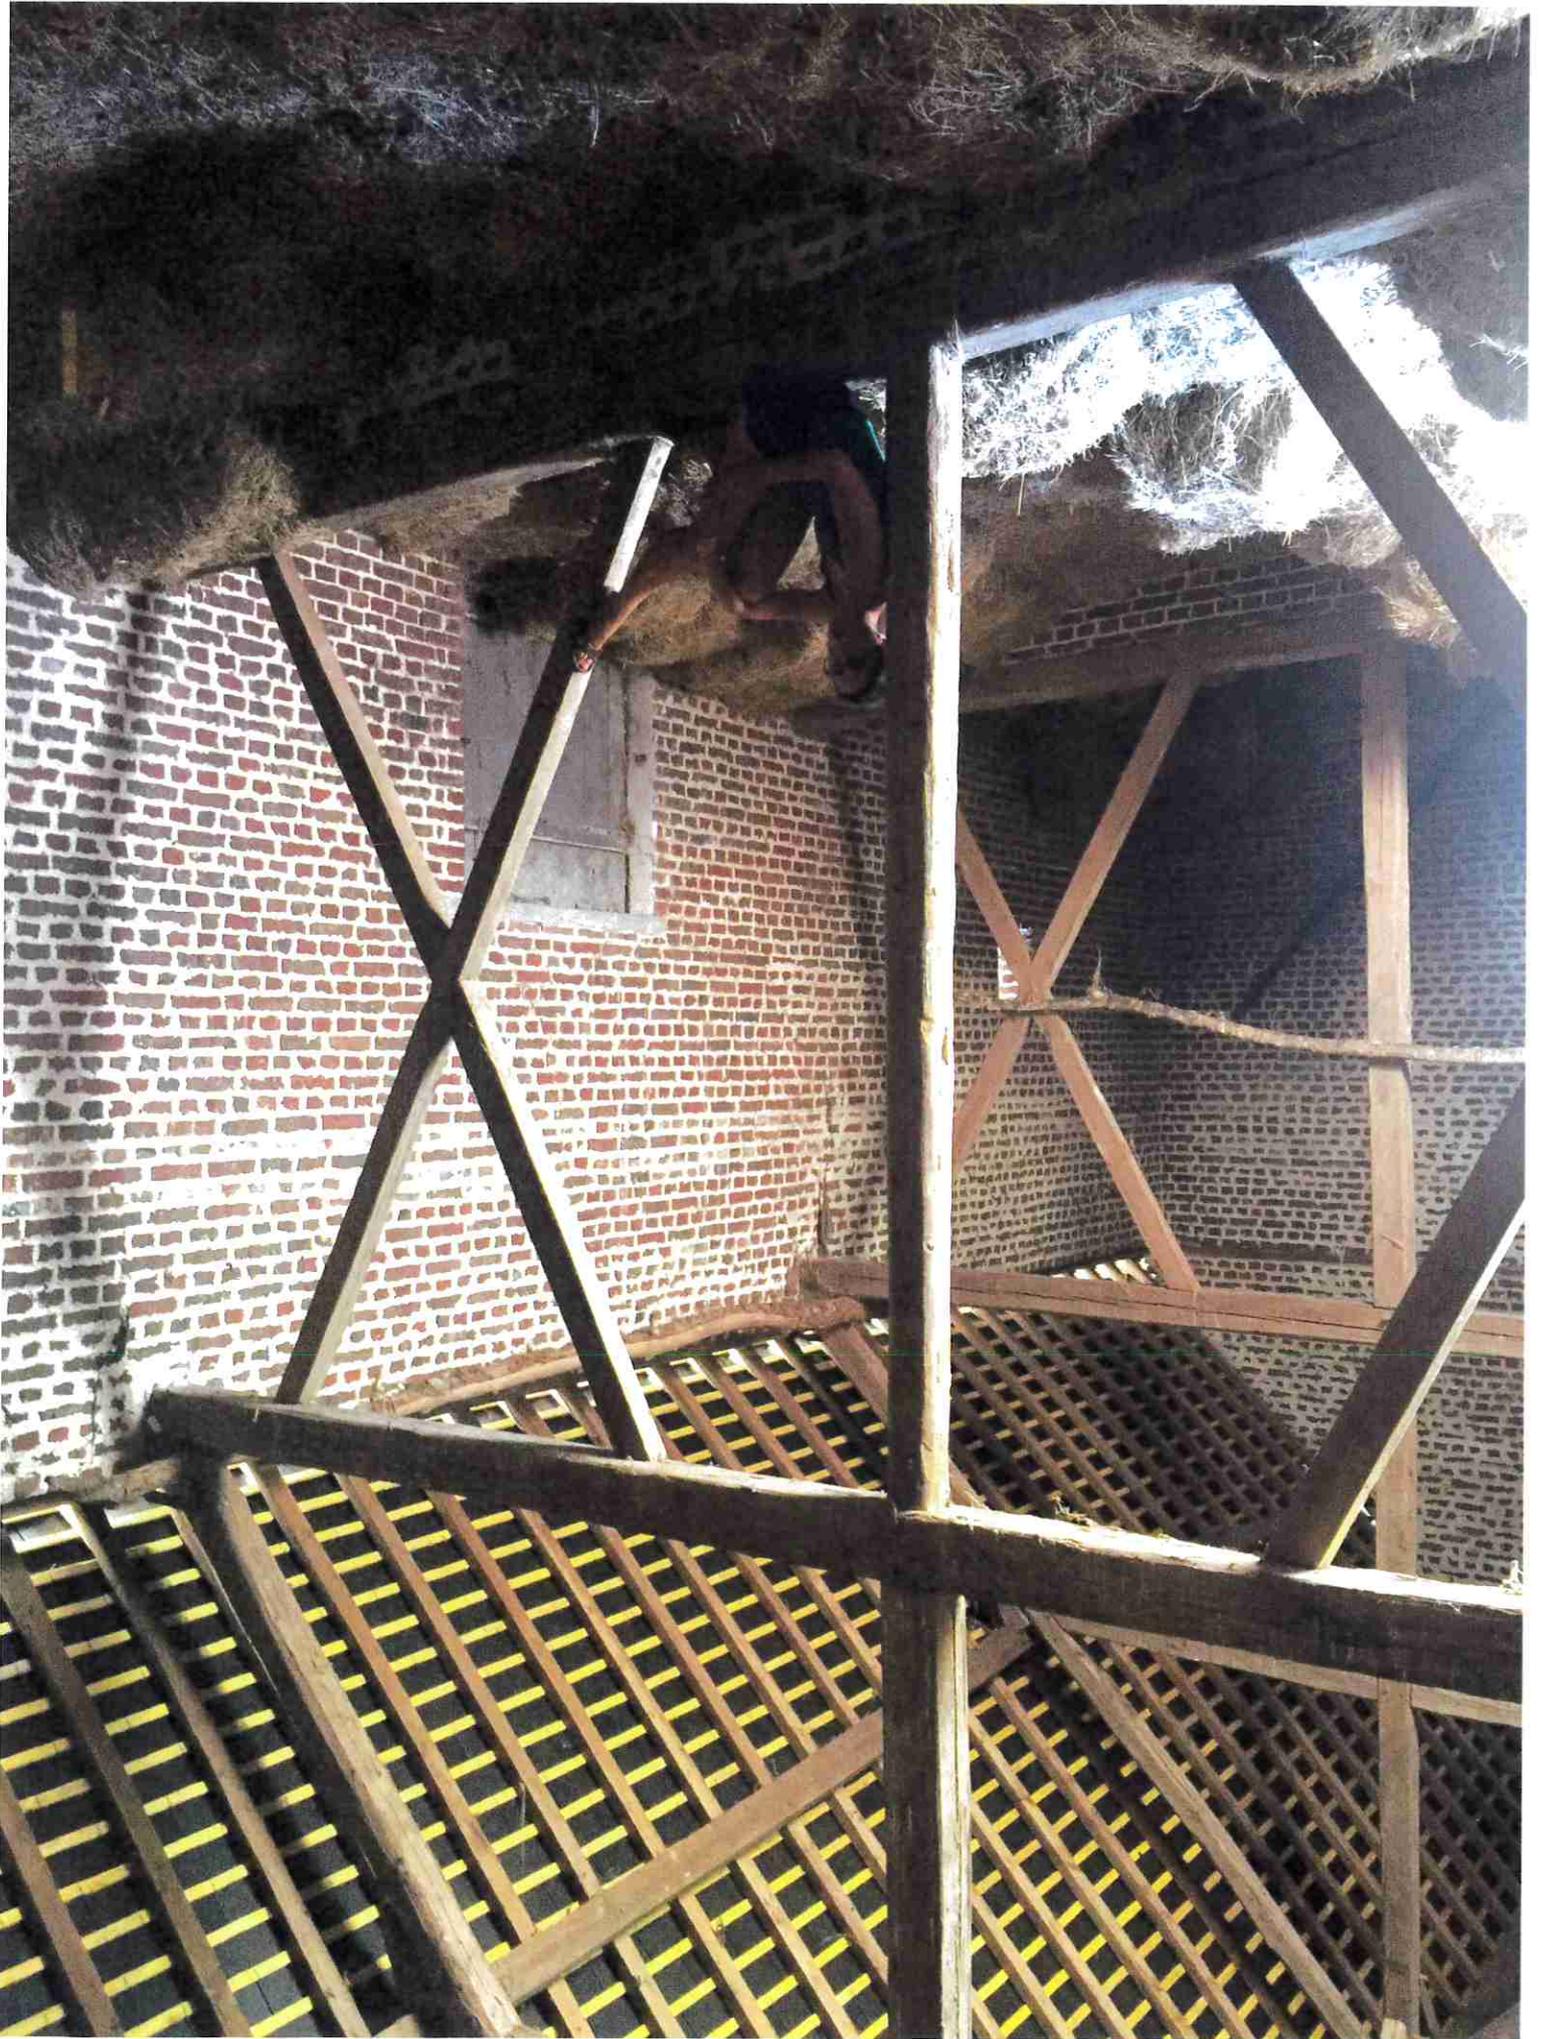

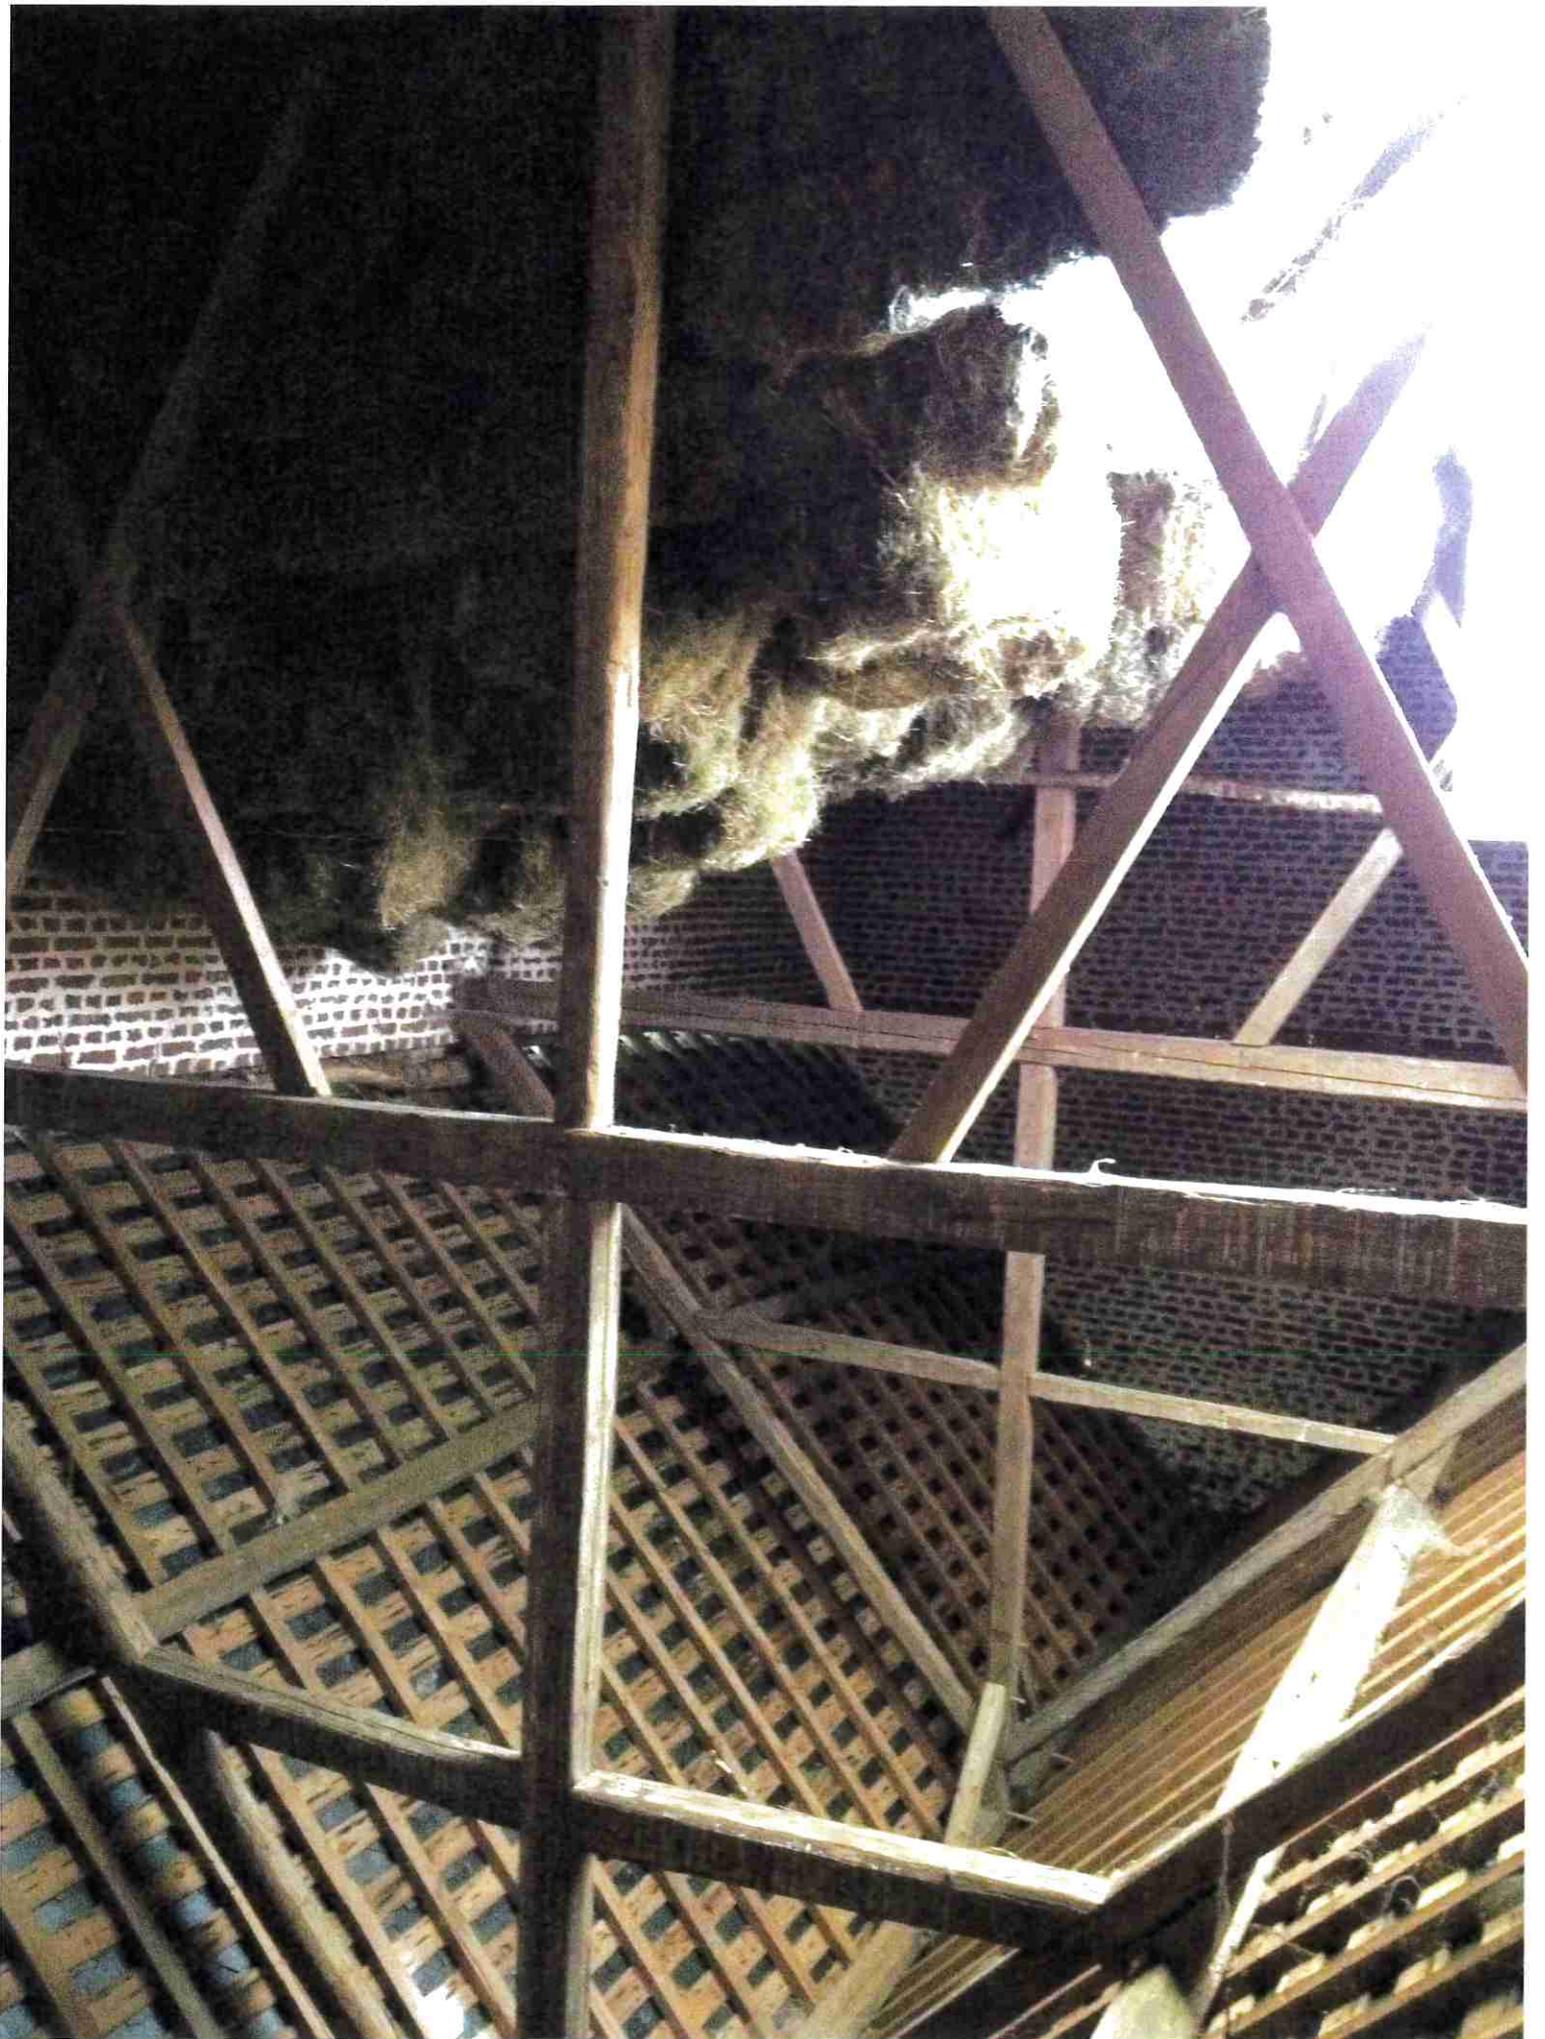

Maitre d'ouvrage :

Maitre d'oeuvre :

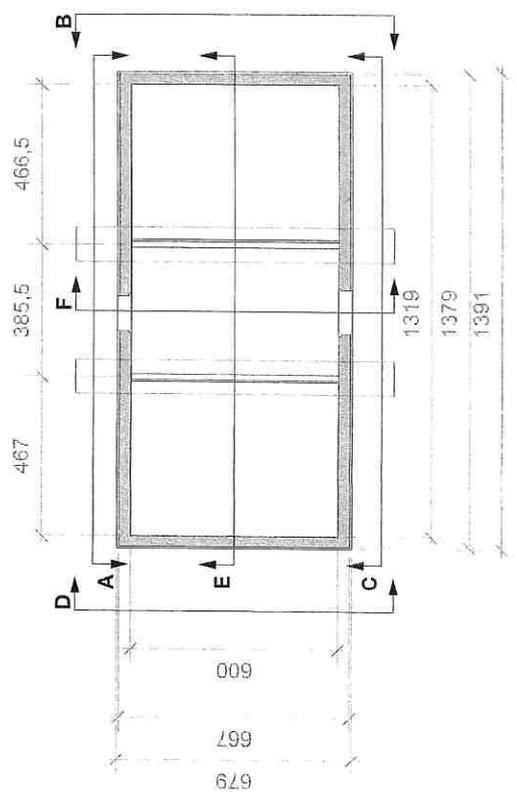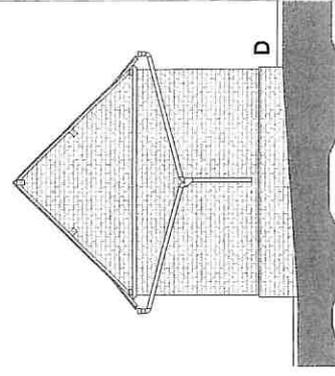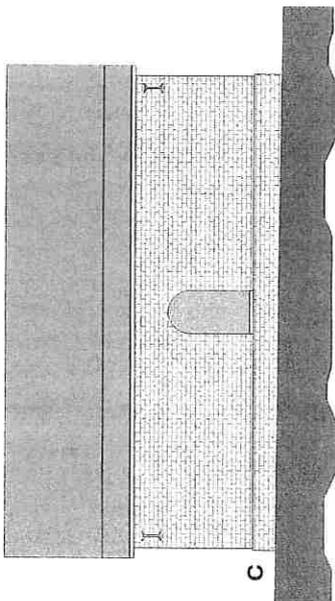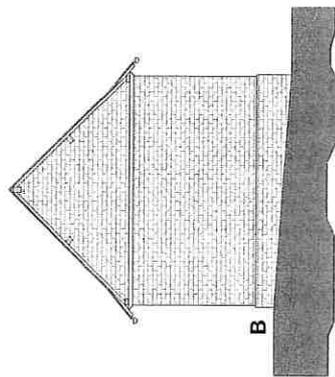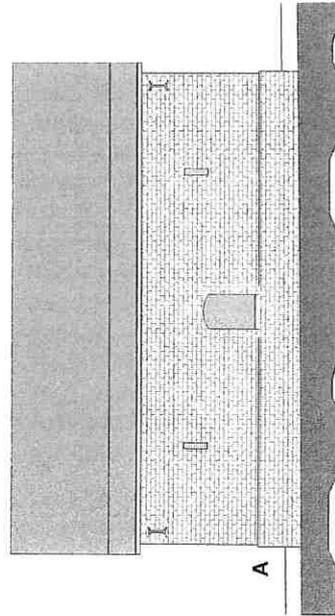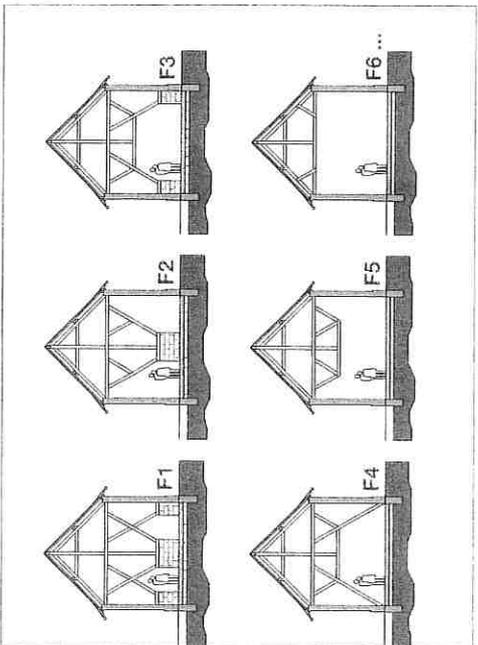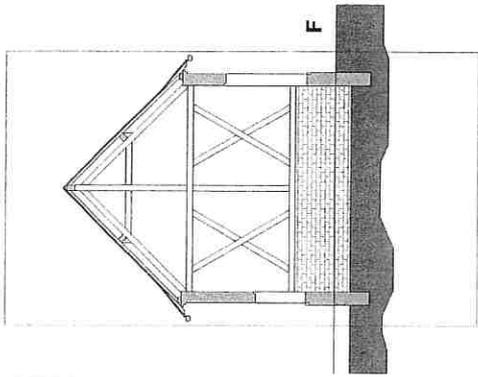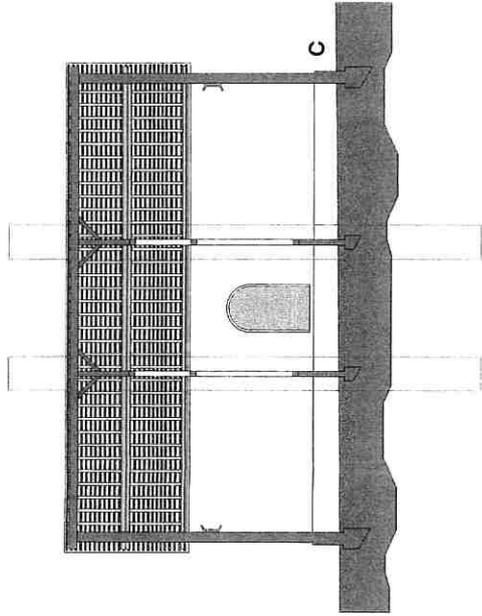

Echelle : 1 / 150
Unité : cm