


LEGENDE TOPO APRES DEMOLITION

	Bâtiment existant avec remblaiement en matériau issu du concassage
	Bâtiment existant avec remblaiement 40 cm terre végétale
	Béton existant démolé et évacué
	Béton existant laissé en placé
	Enrobé existant décapé
	Gravillon existant
	Espace vert existant
	Clôture chantier et 2 portails laissés après démolition
	Sondage géotechnique étude G1
	Habillage poste transformateur existant
	Mur non démolé à cause de la proximité avec un réseau en activité
	Poteau incendie
	Arbres existants conservés
	Arbres existants protégés par le PLUI
	Arbres existants abattus. A la charge de la MOA avant intervention des opérateurs. Chaque arbre abattu sera compensé par la replantation d'un arbre au minimum.

— Emprise du Permis d'aménager

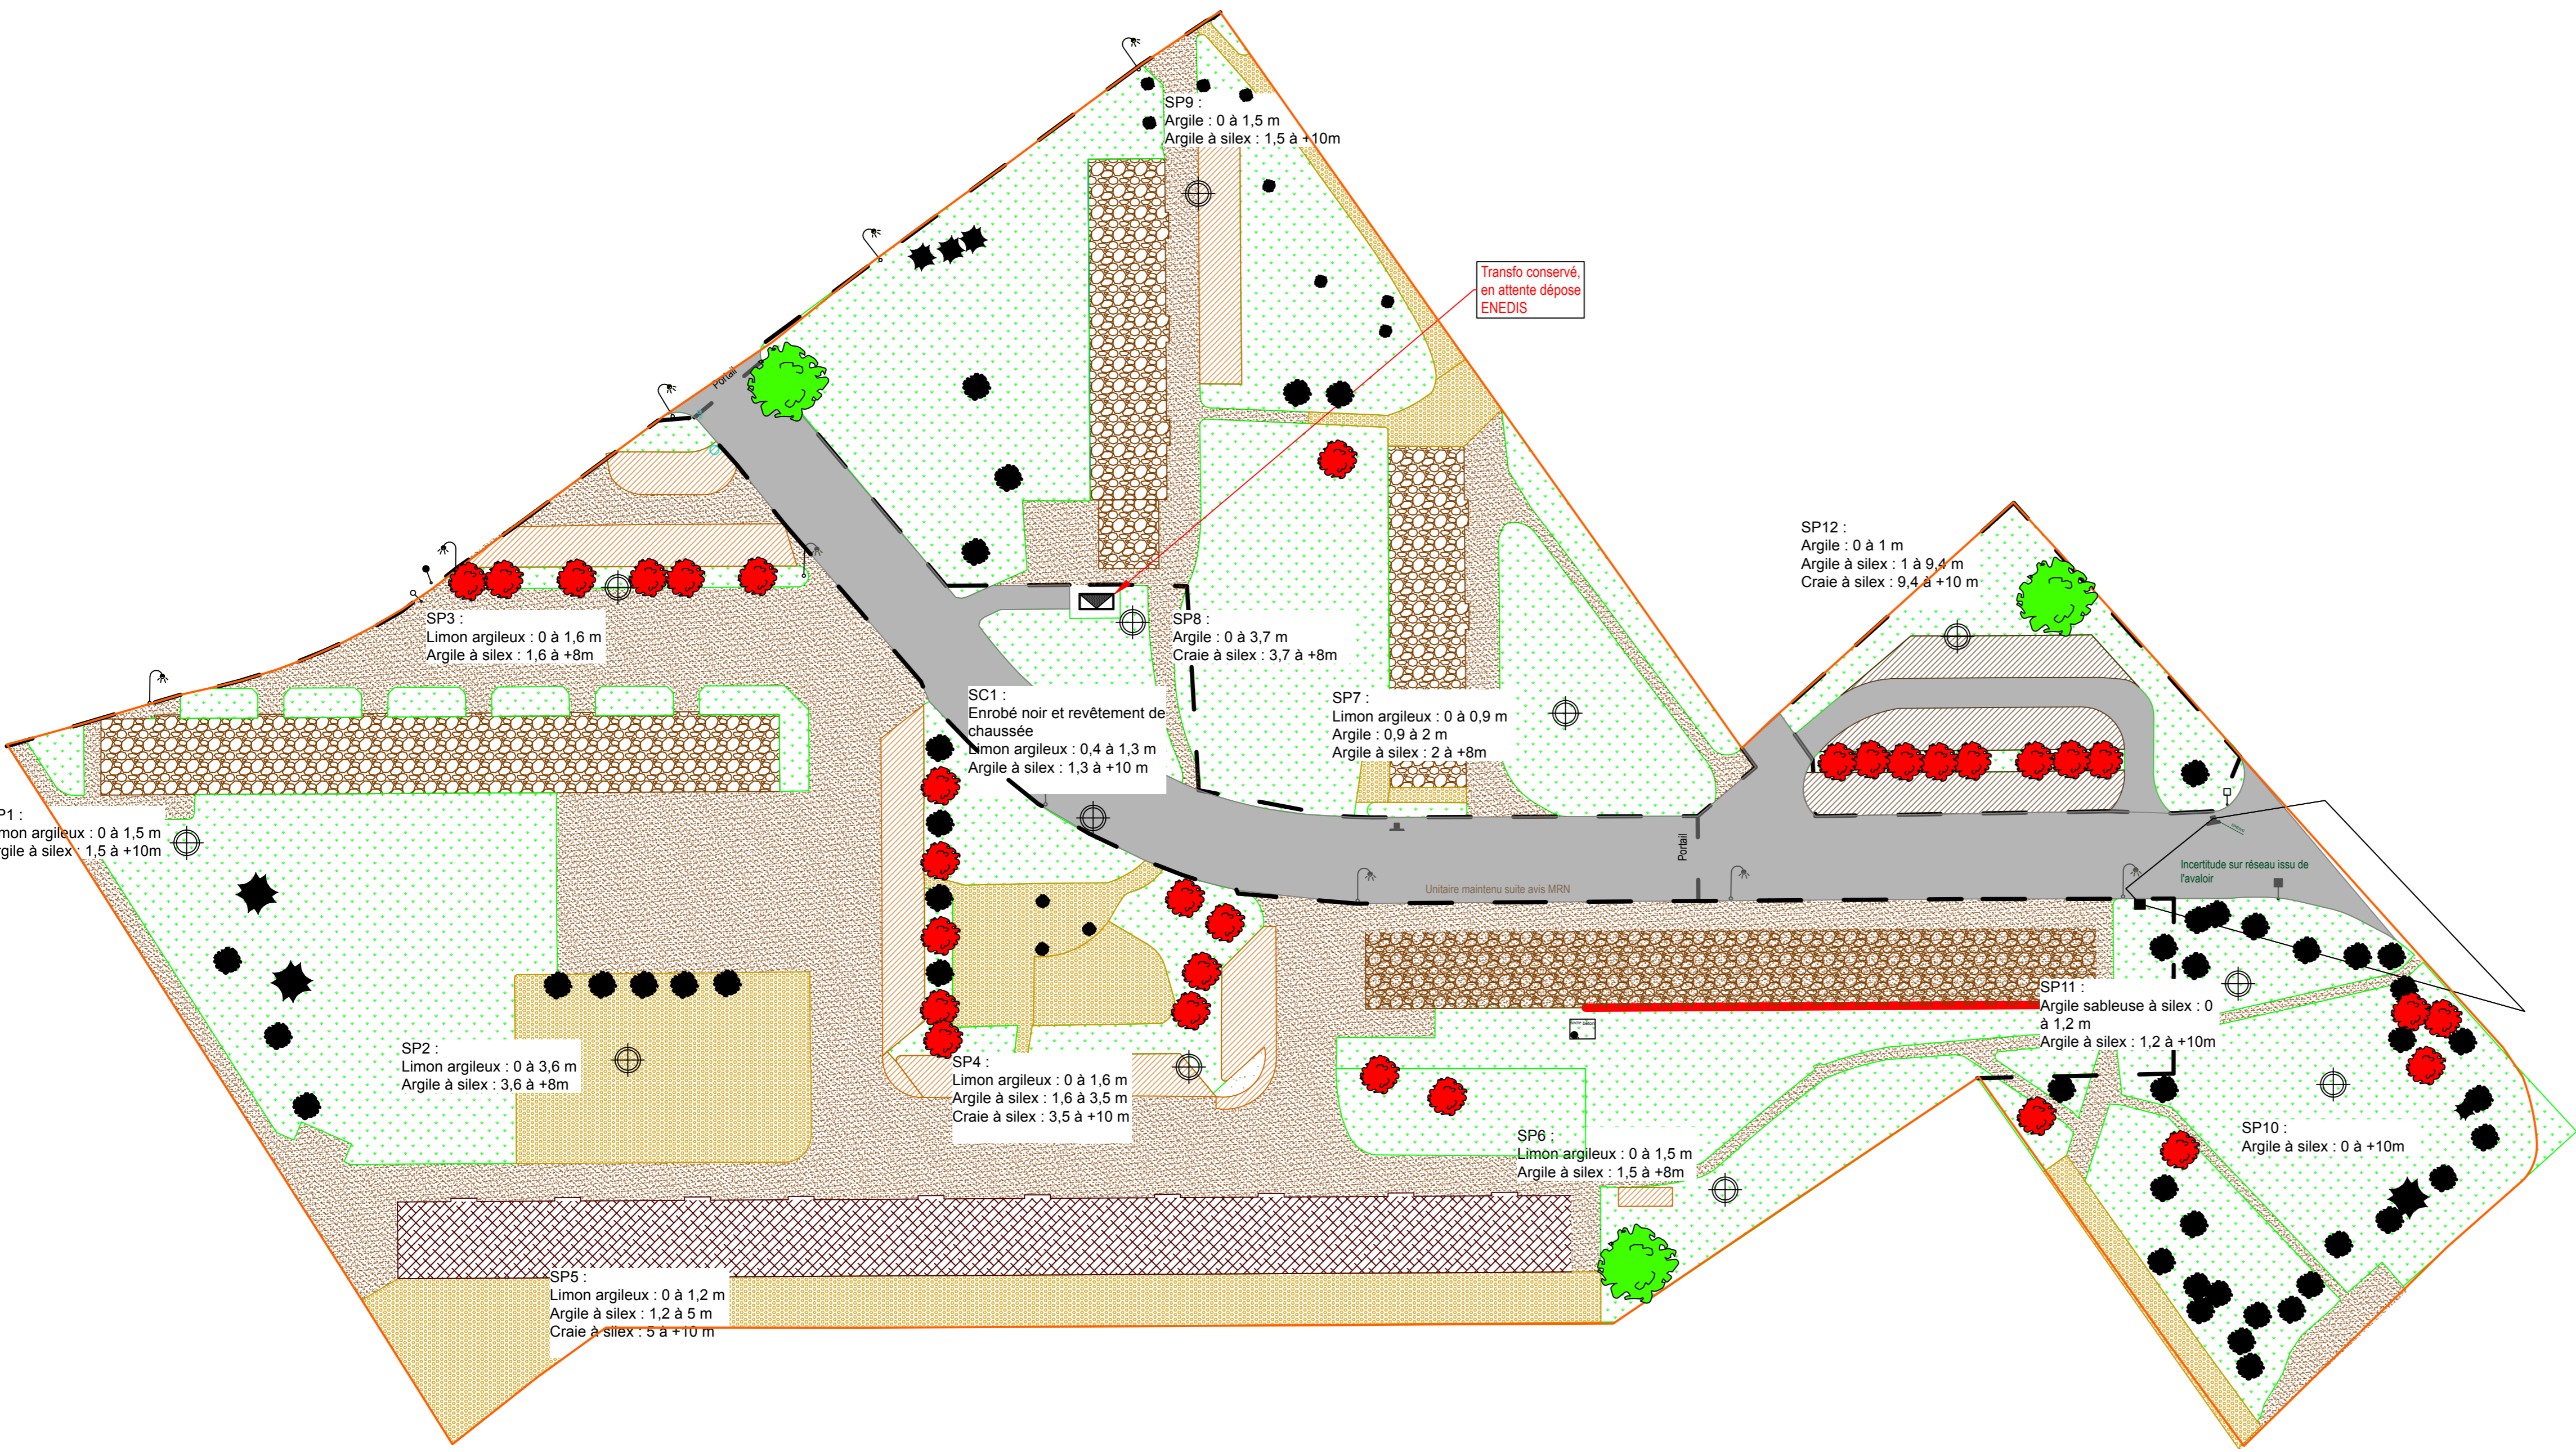

MÂTRISE D'OUVRAGE 2, Pl. du Général de Gaulle, 76000 Rouen. TEL : 02.35.08.69.00		VILLE DE ROUEN METROPÔLE ROUEN NORMANDIE NPRU - ROUEN Site - CANADIENS	
MÂTRISE D'ŒUVRE 9, rue de Seine 76113 SAHURS Tél. : 02 35 32 82 27		Permis d'aménager PA3 - Plan de l'existant après démolition	
<table border="1"> <thead> <tr> <th></th> <th>MISSION</th> <th>LOTS</th> <th></th> </tr> </thead> <tbody> <tr> <td>PG</td> <td><input type="checkbox"/></td> <td></td> <td>VU ET ACCEPTÉ :</td> </tr> <tr> <td>ESQ</td> <td><input type="checkbox"/></td> <td></td> <td>LE :</td> </tr> <tr> <td>AVP</td> <td><input type="checkbox"/></td> <td></td> <td>L'ENTREPRISE :</td> </tr> <tr> <td>PA</td> <td><input checked="" type="checkbox"/></td> <td>06/03/2026</td> <td></td> </tr> <tr> <td>PRO</td> <td><input type="checkbox"/></td> <td></td> <td></td> </tr> <tr> <td>DCE</td> <td><input type="checkbox"/></td> <td></td> <td></td> </tr> <tr> <td>EXE</td> <td><input type="checkbox"/></td> <td></td> <td></td> </tr> <tr> <td>DET</td> <td><input type="checkbox"/></td> <td></td> <td></td> </tr> <tr> <td>AOR</td> <td><input type="checkbox"/></td> <td></td> <td></td> </tr> </tbody> </table>			MISSION	LOTS		PG	<input type="checkbox"/>		VU ET ACCEPTÉ :	ESQ	<input type="checkbox"/>		LE :	AVP	<input type="checkbox"/>		L'ENTREPRISE :	PA	<input checked="" type="checkbox"/>	06/03/2026		PRO	<input type="checkbox"/>			DCE	<input type="checkbox"/>			EXE	<input type="checkbox"/>			DET	<input type="checkbox"/>			AOR	<input type="checkbox"/>				
	MISSION	LOTS	
PG	<input type="checkbox"/>		VU ET ACCEPTÉ :	
ESQ	<input type="checkbox"/>		LE :	
AVP	<input type="checkbox"/>		L'ENTREPRISE :	
PA	<input checked="" type="checkbox"/>	06/03/2026	
PRO	<input type="checkbox"/>	
DCE	<input type="checkbox"/>	
EXE	<input type="checkbox"/>	
DET	<input type="checkbox"/>	
AOR	<input type="checkbox"/>	
EGIS 	<table border="1"> <thead> <tr> <th>ECHELLE</th> <th>1/500</th> <th>DATE</th> <th>IND</th> <th>NATURE DES MODIFICATIONS</th> </tr> </thead> <tbody> <tr> <td>NORD</td> <td></td> <td></td> <td></td> <td></td> </tr> <tr> <td>REF.</td> <td>PA3.b</td> <td></td> <td></td> <td></td> </tr> </tbody> </table>			ECHELLE	1/500	DATE	IND	NATURE DES MODIFICATIONS	NORD					REF.	PA3.b																												
ECHELLE	1/500	DATE	IND	NATURE DES MODIFICATIONS																																							
NORD	
REF.	PA3.b	
Format d'impression : A1	