


DCE
Plan de revêtement & espace vert - Phase C
Rue Vittecoq (côté route de Neufchâteau)

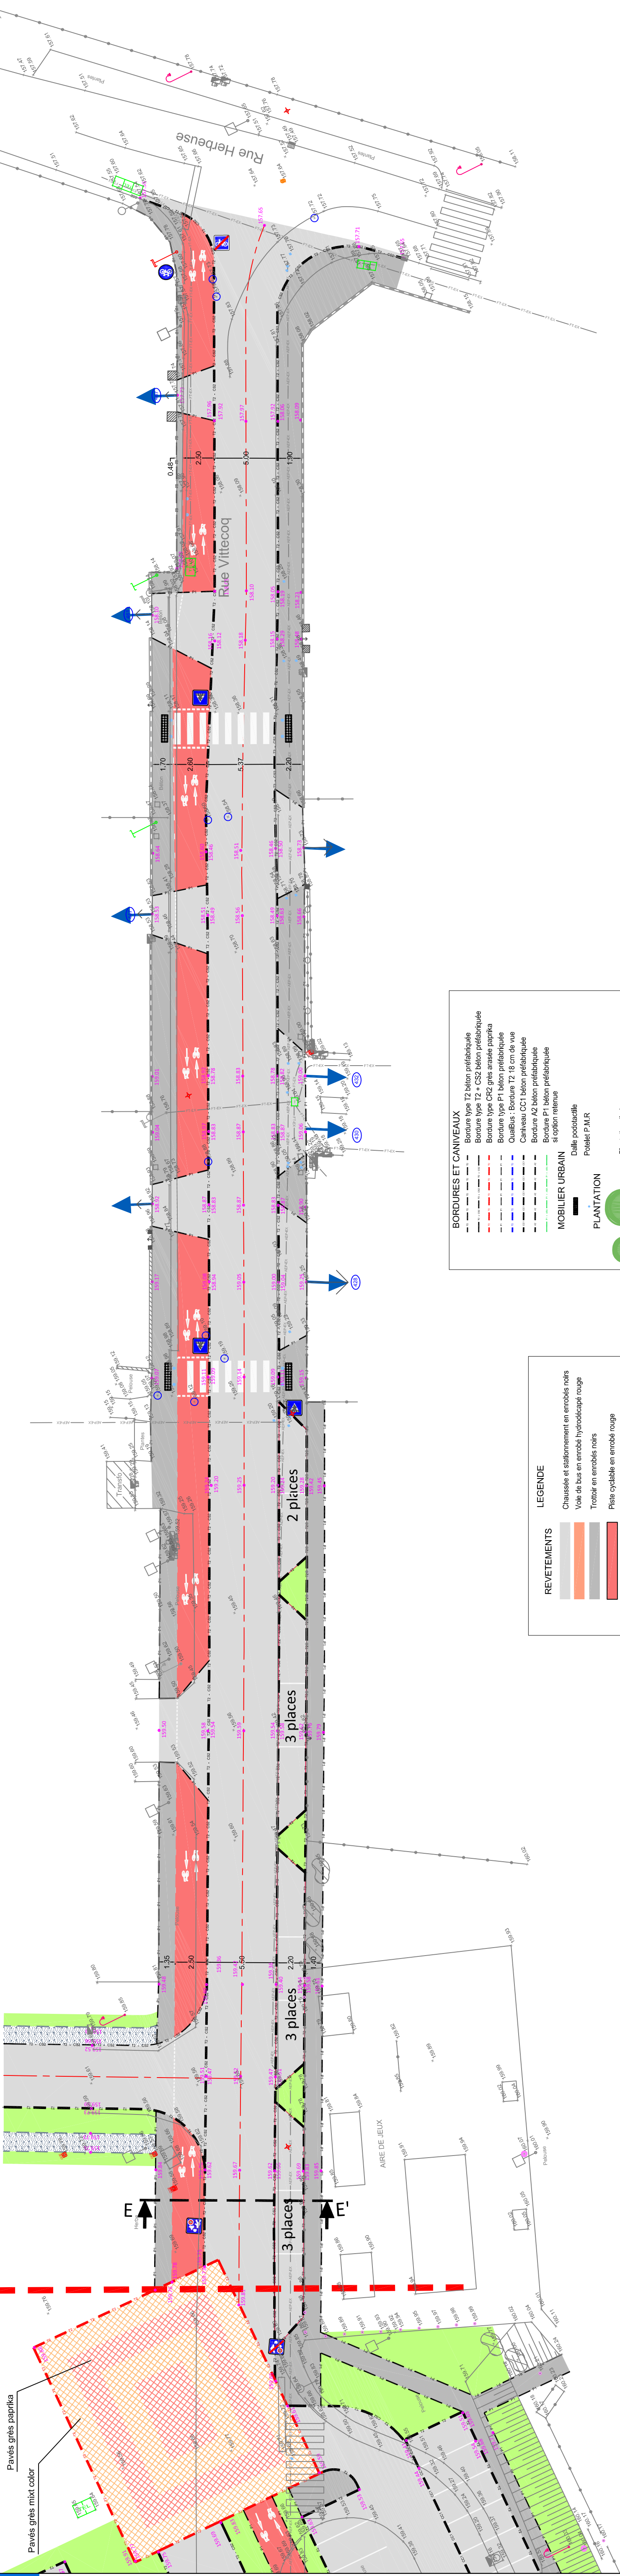

Echelle: 1/250		5	
Plan de référence	INDICE	MODIFICATIONS	DATE
ESQ	A	Création	12/08/19
AVP	B	Modifications	13/01/20
PRO	D		
DCE	E		
	F		
Reliefs topographiques :			

Phase C
Phase A



BORDURES ET CANIVEAUX

- Bordure type T2 béton préfabriquée
- Bordure type CR2 grès anassé paprika
- Bordure type F11 béton préfabriquée
- QuaiBus : Bordure T2 18 cm de vue
- Caniveau CC1 béton préfabriquée
- Bordure A2 béton préfabriquée
- Bordure P1 béton préfabriquée si option retenue

MOBILIER URBAIN

- Calle podocastille
- Potelet P.M.R.

PLANTATION

- Plantation d'arbres
- Arbres à conserver

DIVERS

- Côte projet

LEGENDE

REVETEMENTS

- Chaussées et stationnement en enrobés noirs
- Voie de bus en enrobé hydroscapé rouge
- Trottoir en enrobés noirs
- Piste cyclable en enrobé rouge
- Pavé grès
- Acacia en enrobé noir
- Chemin en sable stabilisé renforcé
- Espaces verts engazonnés
- Cheminement piéton en béton balayé (en option)